



2019「美術館の分館」製図試験.com 全課題まとめ

まとめようとしてご利用ください。

課題	敷地面積	床面積	床/敷地	大空間	屋上庭園	道路	本館	接続	主出入口	特徴
op	1,680	2,500	1.49	大H300 小H200	3F300南東	西	北	Exp.J.1F	本館	本館から入る分館 閉じた屋外彫刻広場
A	1,750	2,700	1.54							
B	1,750	2,600	1.49							
C	1,750	2,700	1.54							
D	1,750	2,400	1.37							
1	1,820	2,500	1.37							
2	1,836	3,200	1.74							
3	1,590	2,500	1.57							
4	1,549	2,300	1.48							
5	1,650	2,800	1.70							
sync	1,820	3,100	1.70							

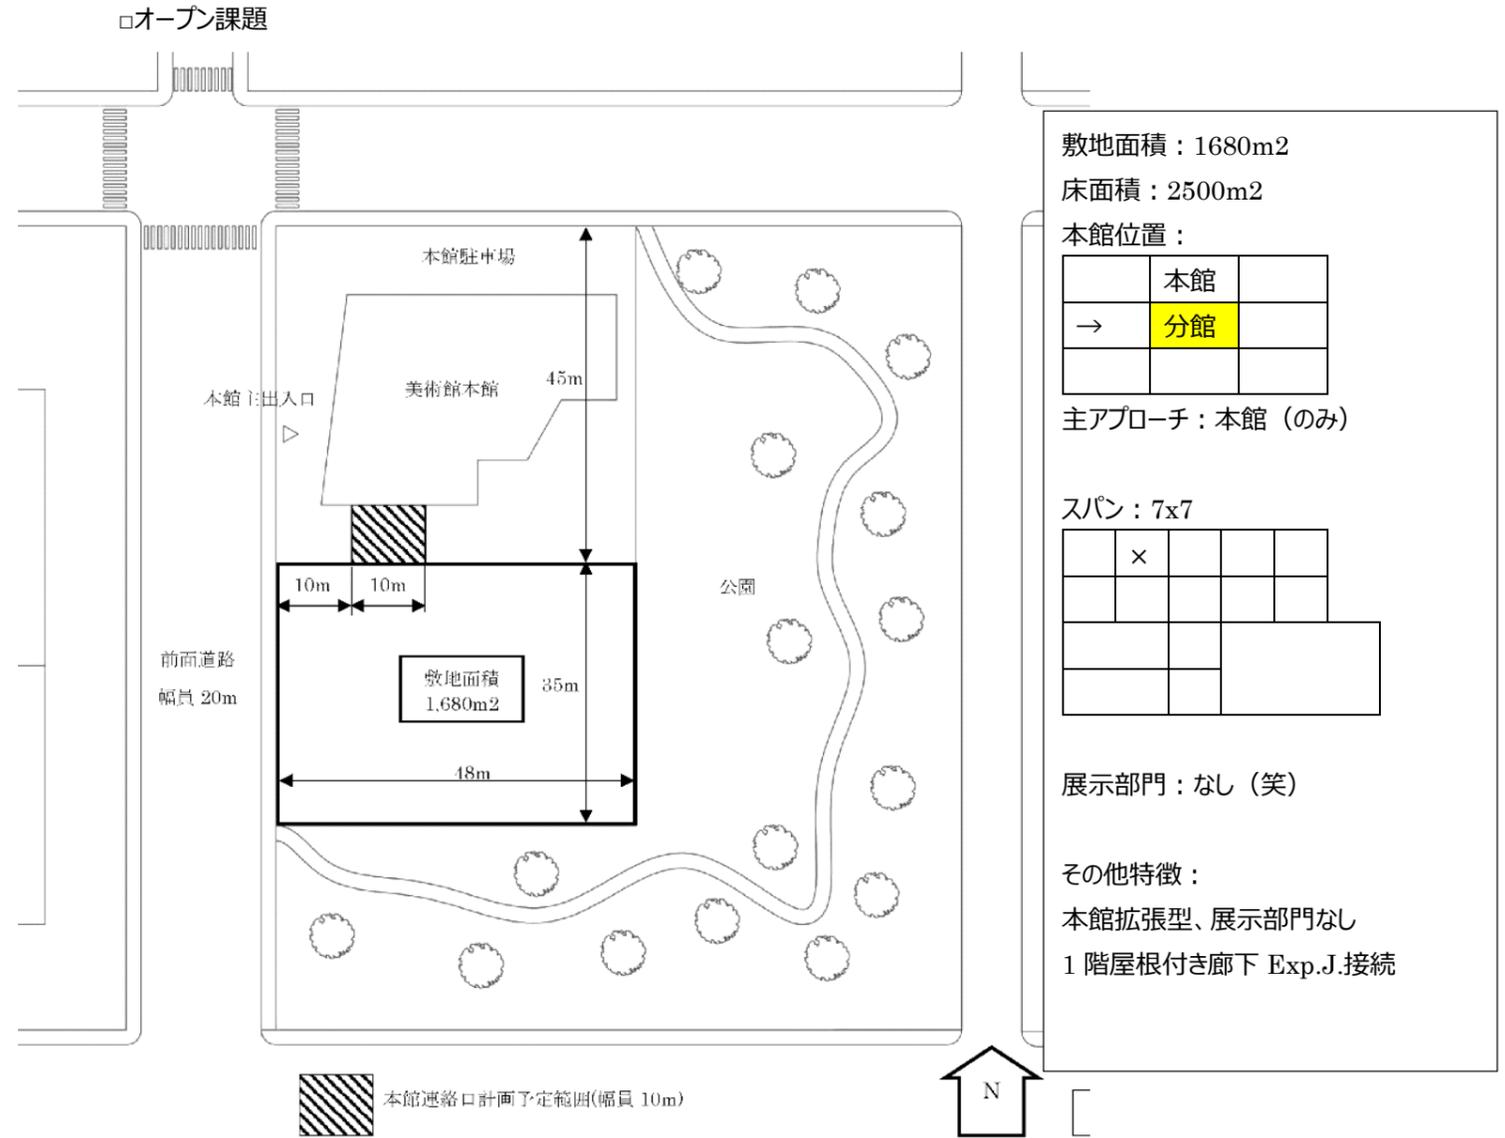

基本問題集(巻)A

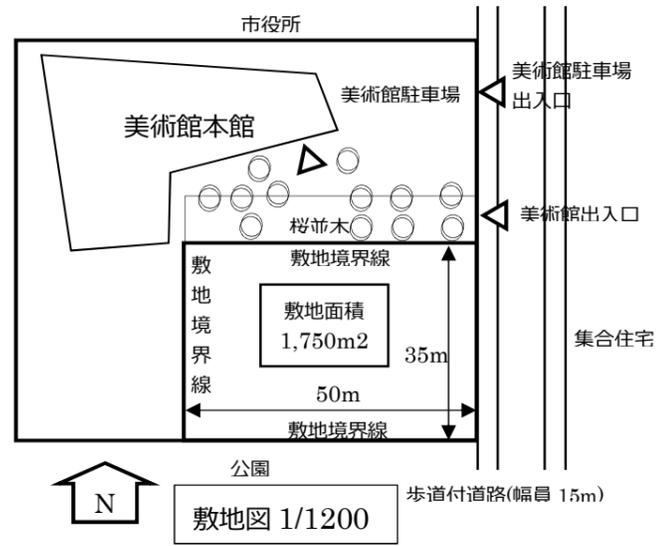

敷地面積：1750m²
床面積：2700m²
本館位置：美術館敷地内北側

本館↓		
	分館 ←	


主アプローチ：本館

スパン：7x7

展示部門：1階 2階 3階

その他特徴：美術館敷地内型

基本問題集(巻)C

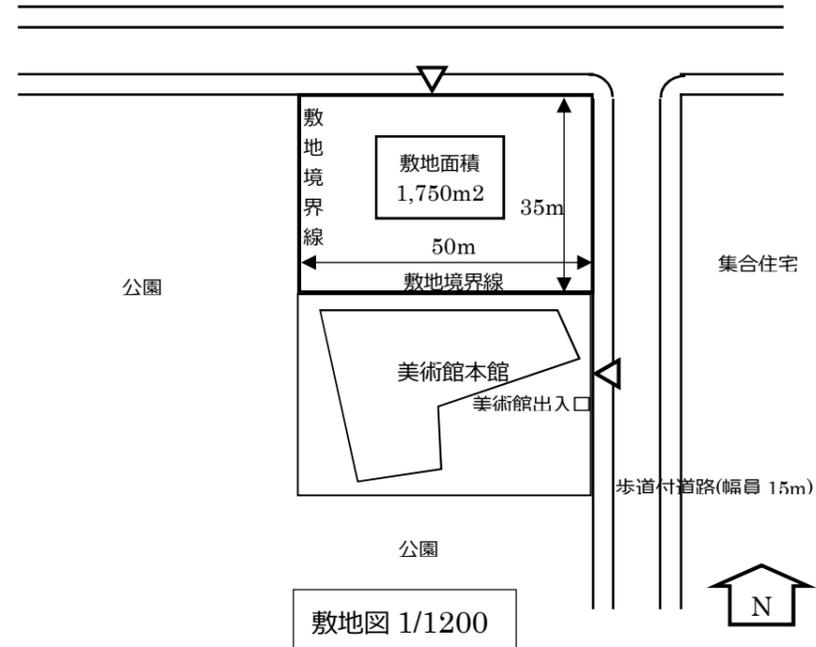

敷地面積 1750m²

床面積：2700m²

本館位置：南側

	↓	
	分館	
	本館	


主アプローチ：1階北側道路
2階本館

スパン：7x7

展示部門：1階 2階 3階

その他特徴：2階ブリッジ
1-2階 Eホール+階段

基本問題集(巻)B

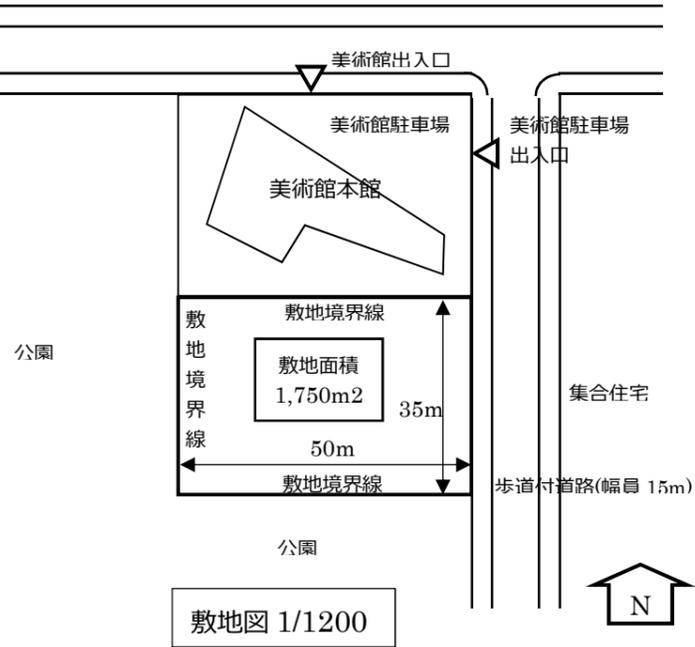

敷地面積 1750m²

床面積：2600m²

本館位置：北側

	本館	
	分館 ←	


主アプローチ：道路

スパン：7x7

展示部門：1階 2階 3階

その他特徴：3階中庭

基本問題集(巻)D

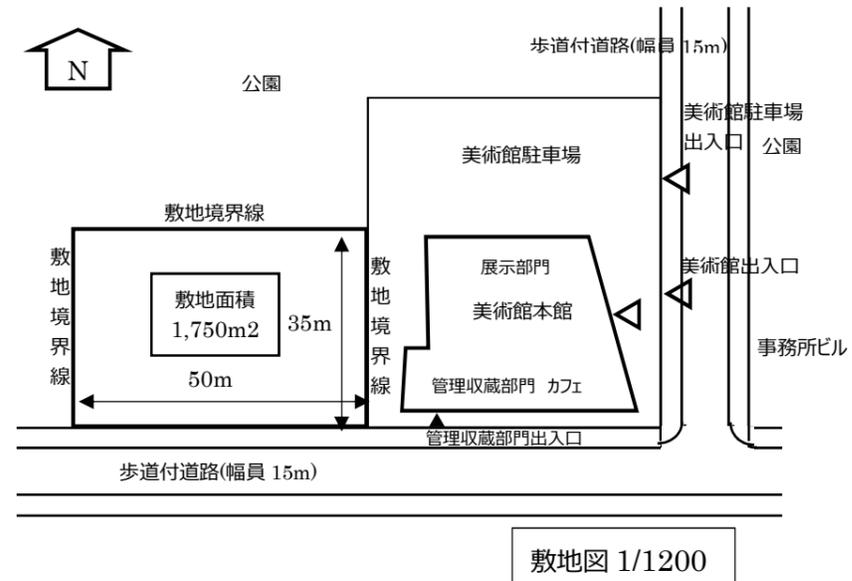

敷地面積 1750m²

床面積：2400m²

本館位置：東側

	分館	本館
	↑	


主アプローチ：道路

スパン：7x7

展示部門：1階 2階 3階

その他特徴：本館管理部門接続
本館収蔵庫の分館増設

□第3課題 集合住宅

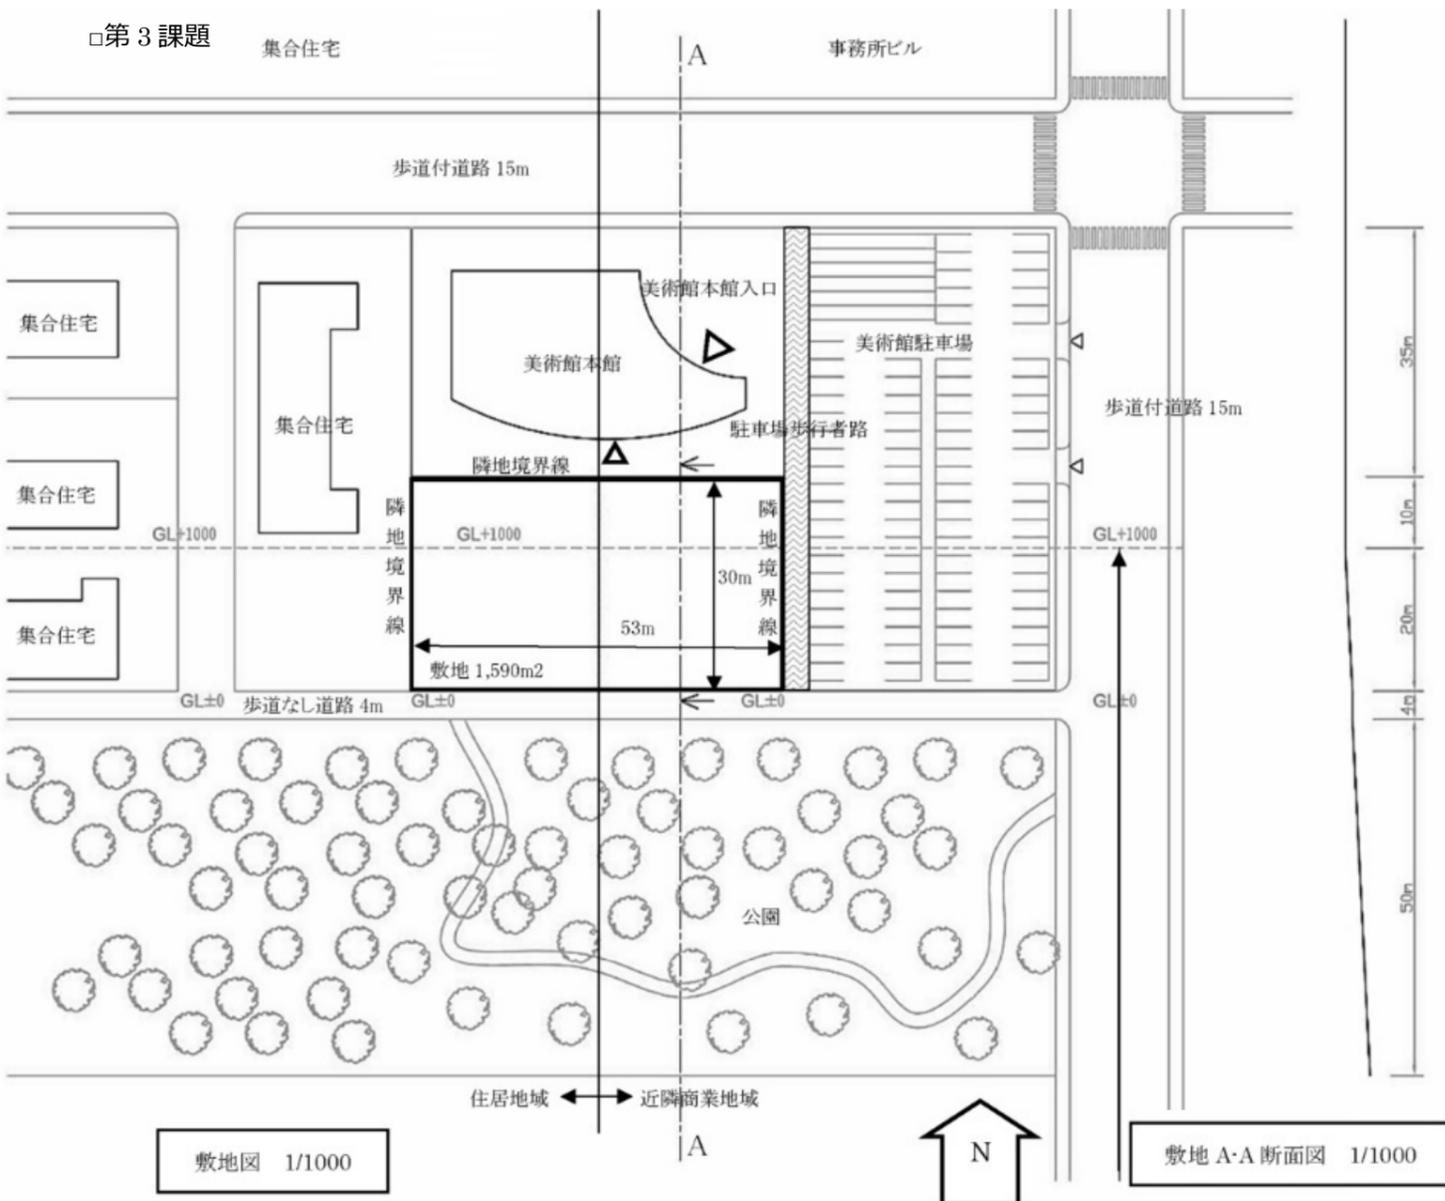

敷地面積 1590m²

床面積：2500m²

本館位置：北側

	本館	
	分館	←P


主アプローチ：東側駐車場

スパン：8x6

展示部門：1階 2階 3階

その他特徴：レベル差、8x6（短辺 30m）

□第4課題

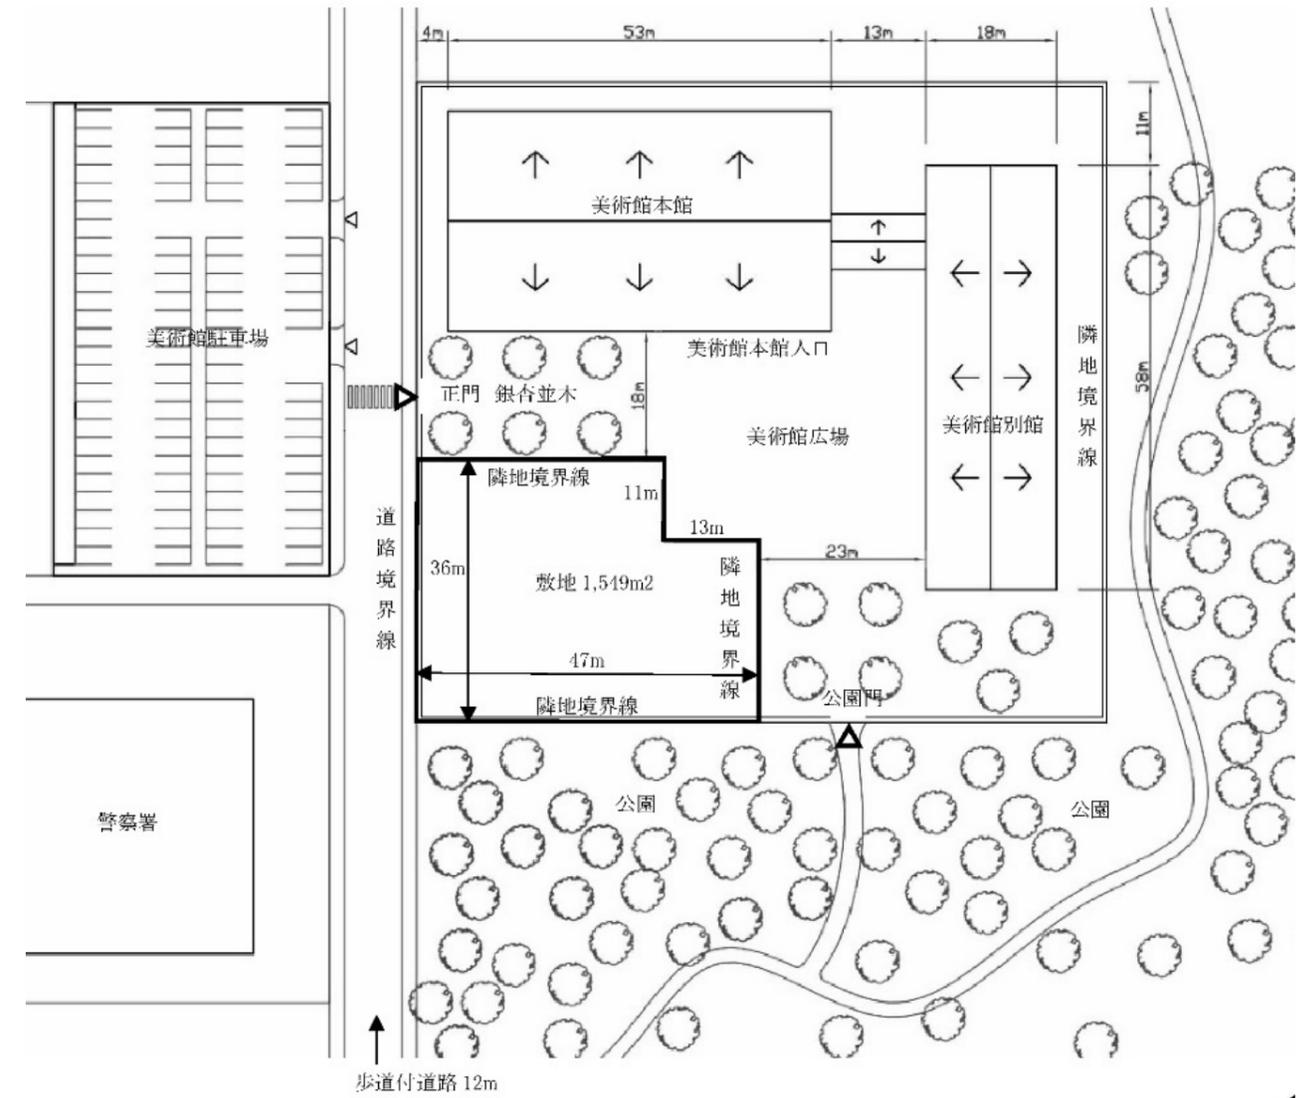

敷地面積 1549m²

床面積：2300m²

本館位置：北側

P	本館	
	広場	別館
→	分館	


主アプローチ：北側銀杏並木 or 広場

スパン：7X6

展示部門：1階 2階 3階

その他特徴：変形敷地・勾配屋根、並木広場入

第5課題

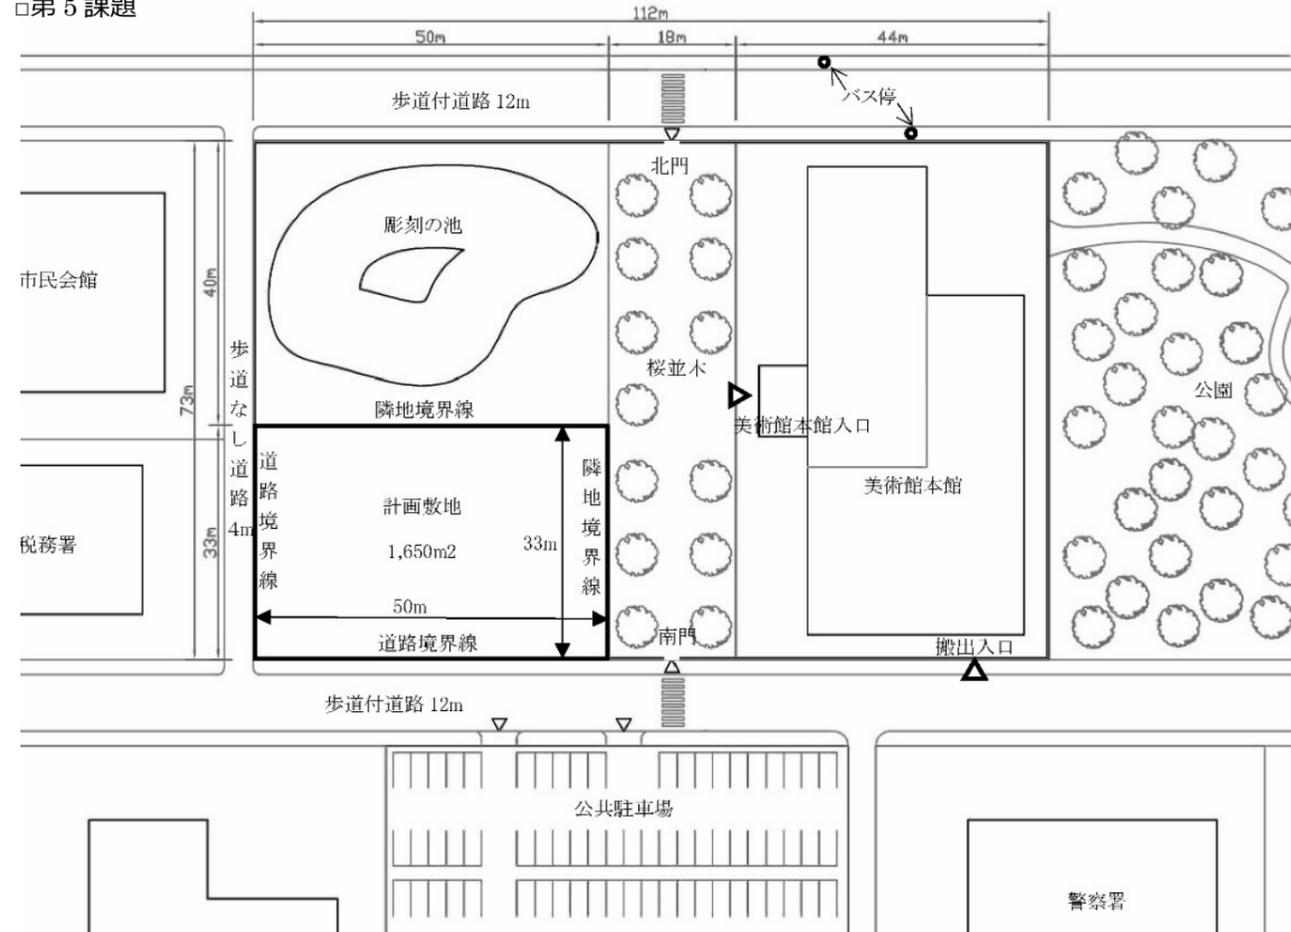

敷地面積 1650m²
床面積：2800m²
本館位置：東側

	池		
	分館		本館
	↑		

主アプローチ：東側桜並木
スパン：7x7

展示部門：1階 2階 3階
その他特徴：銀杏並木入
本館収蔵庫、Eホール階段


敷地面積 1820m²
床面積：3100m²
本館位置：北側

	↓	
	分館	
	本館	

主アプローチ：北側道路
スパン：8x7

展示部門：1階 2階 3階
その他特徴：
北側高さ制限、24時間時間管理、
地盤 N 値段差

シンクロニ模試

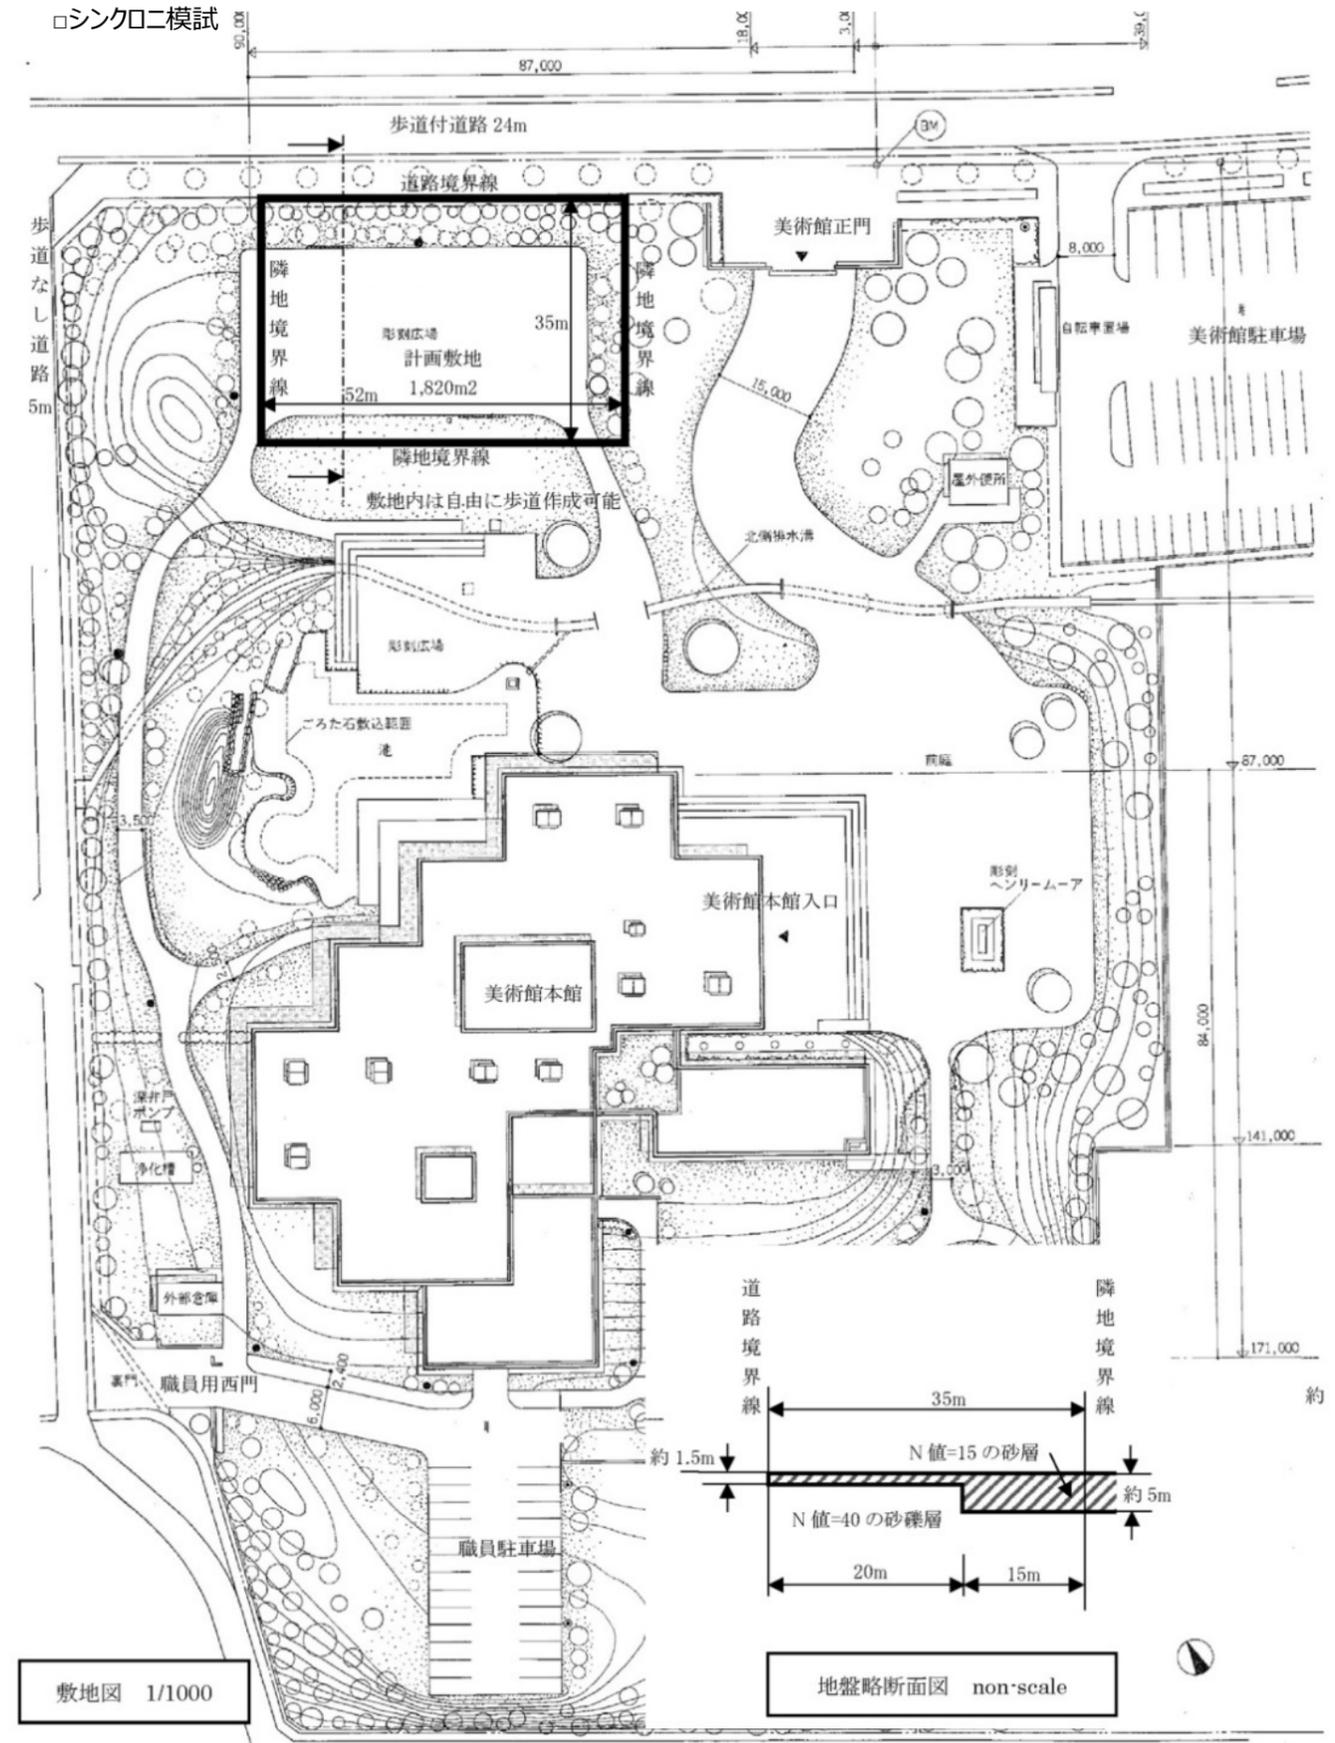

敷地図 1/1000

地盤略断面図 non-scale