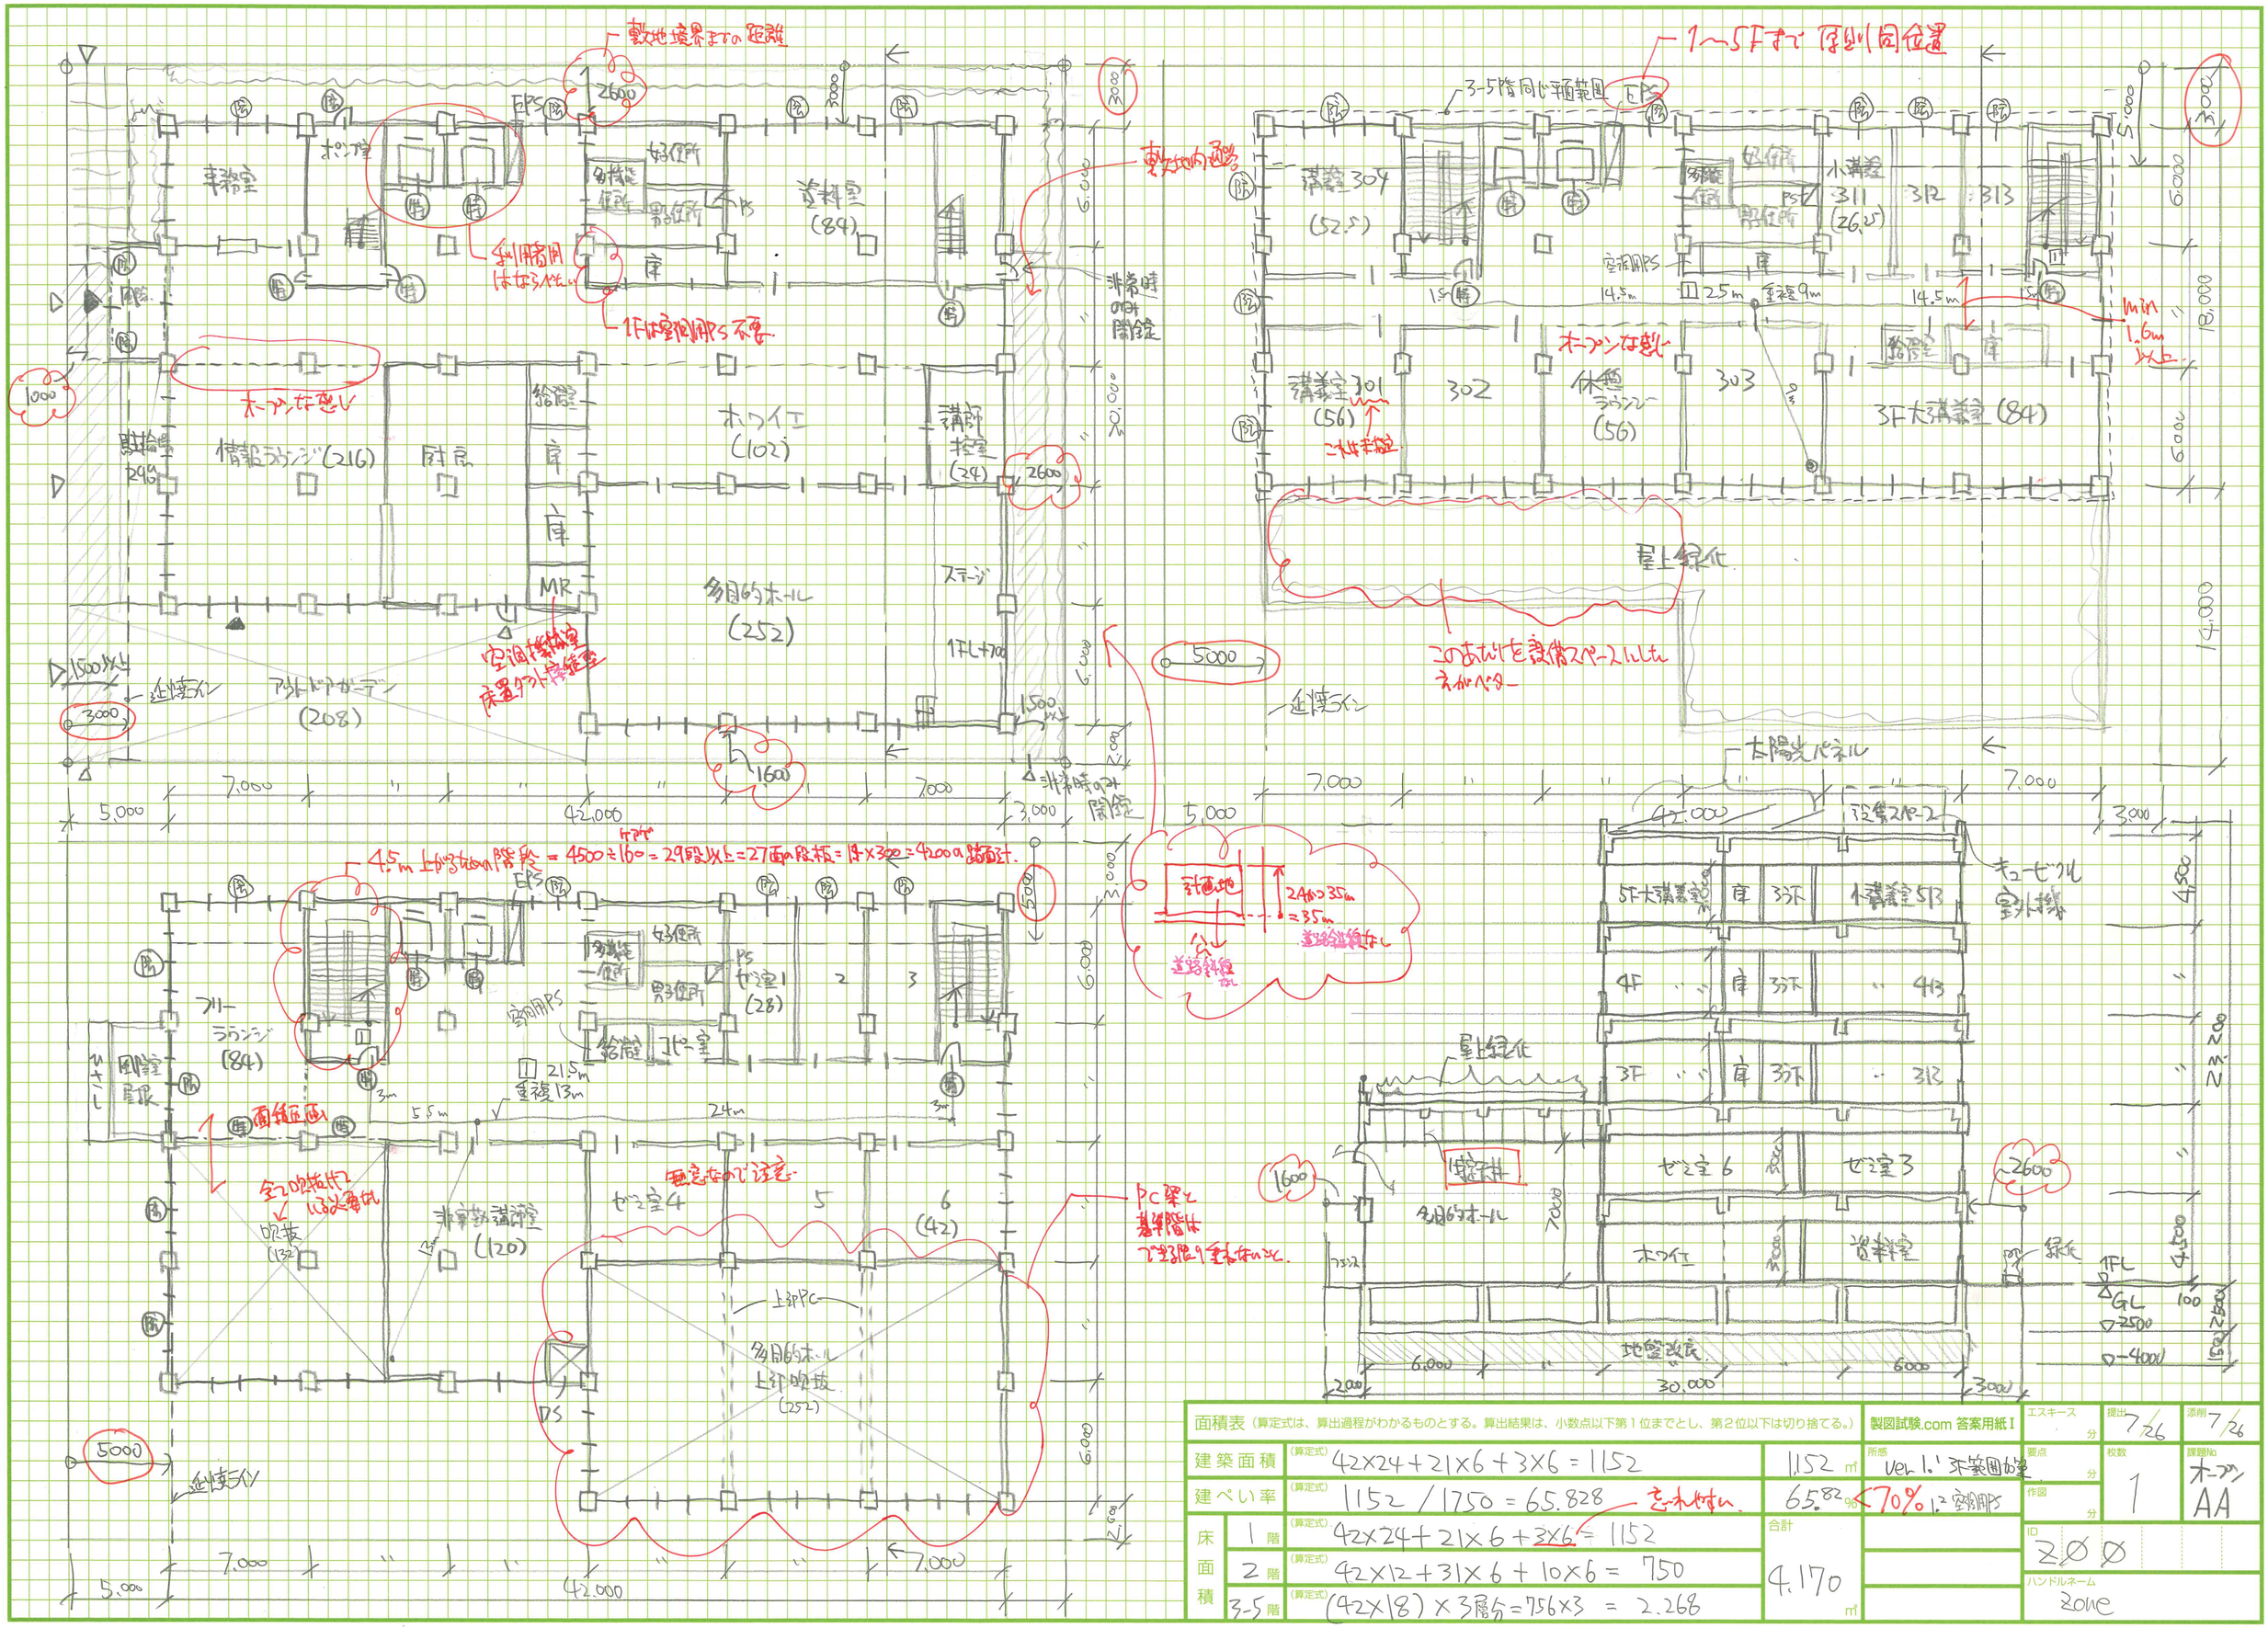
敷地境界までの距離
2600
車椅子
ホール
多目的トイレ
男子便所
女子便所
多目的トイレ用
はならない
1Fは室内用から不要
車椅子
(89)
非常時のみ開放
6000
10,000
オープンな吹抜
給湯室
情報ラウンジ(216)
MR
ホワイエ
(102)
講師控室
(24)
2600
多目的ホール
(252)
ステージ
1FL+700
1500以上
1600
非常時のみ開放
1500以上
通路スペース
3000
アウトドアガーデン
(208)
1000
5000
7,000
42,000
3,000
5000
6,000
3,000
4.5m上がる毎に踊場 = 4500÷160 = 29段以上 = 27面の段板 = 18×300 = 4,000の踏面計.
EPS
PS
多目的トイレ
女子便所
男子便所
給湯室
PS
女子室1
(28)
2
3
フリー
ラウンジ
(84)
2.15m
重複1.3m
3m
5.5m
24m
3m
6,000
面積証明
全フロアの吸排気はこれ1箇所
DP換気
(132)
非常勤講師室
(120)
女子室4
5
6
(42)
無窓なので注意
上部PC
多目的ホール
上部吹抜
(252)
PS
PC梁と基礎階は下端揃えで全体ずらす.
5000
通路スペース
6,000
7,000
42,000
7,000
5,000
5000
計画地
24m以上35m
=35m
公道
道路斜線なし
道路斜線なし
1~5Fまで原則同位置
3-5階同じ平面配置
講義室304
(52.5)
講義室301
(56)
こけ落とし
302
オープンな吹抜
休憩ラウンジ
(56)
303
312
313
小講義室
311
(26.5)
3F大講義室(84)
空調用PS
14.5m
25m
重複9m
14.5m
1m以上1.6m以上
6000
10,000
屋上緑化
このあたりを設備スペースにしたい
エレベーター
太陽光パネル
7,000
42,000
3,000
5F大講義室(84)
5F
3F
4講義室513
4F
3F
4F
3F
3F
3