


# 2019製図試験.com シンクロニ模試 独自採点チエックコード(v.1.02)

項目	内容	評価	点数	減点
計画の要点	① 周辺環境 図面整合性、アプローチ、配置、動線、ゾーニング、景観、日本語	1/2/3/4 1/2/3/4	40点減点	最大40点減点
	② 24時間 図面整合性、動線、ゾーニング、セキュリティ、日本語	1/2/3/4 1/2/3/4		
	③ Cルーム 図面整合性、内容、設え、日本語	1/2/3/4 1/2/3/4		
	④ 基礎 図面整合性、地盤条件、経游性、採用した基礎、支持地盤、日本語	1/2/3/4 1/2/3/4		
	⑤ 建築負荷低減 空調負荷の抑制、自然光の利用、日射遮蔽、通風、日本語	1/2/3/4 1/2/3/4		
	⑥ 排煙計画 方式(高窓、天窓、機械)、30m告示、日本語	1/2/3/4 1/2/3/4		
	⑦ 照明計画 図面整合性、全体-スポット、照度、LEDメンテ他、日本語	1/2/3/4 1/2/3/4		
	⑧ 北側高さ、床面積out 主要室次落 EV 配置図・屋根・平面不一致、平断不一致、未完 要点未完	失格 失格	14点 14点	
2 印象 動線 ゾーニング 失格	図面表現(線/文字) 建物外形形状(庇抜け含む) 共用部形状 24hオーナビセキユリティ、全体構成イメージ 道路アプローチ、車いす動線、本館アプローチ、管理者 利用者のわかりやすさ、管理しやすさ、動線交錯 EV・階段/段数 バリアフリー 面積区分 外部区画、2方向避難 延焼ライ 北側高さ、床面積out 主要室次落 EV 配置図・屋根・平面不一致、平断不一致、未完 要点未完	2/4/6/8/10 12/14/—	(10) (10)	
3 配置図兼1階平面図/2階平面図/3階平面図			8点	
記号寸法、切断位置、延焼ライフ、凡例:特定防火設備・防火火設備		1/2/3		
主要寸法、切り開き、敷地境界構築物(フェンス等セキュリティ)、敷地内通路		1/2/3/4/5/7		
配置敷地への出入口、建物出入口、外構設置の設備機器(あれば)				
駐車場 HP2台 台数、動線・歩車分離		1/2/3		
外構駐輪場 25台以上配置位置、台数明示		1/2/3		
外構市民芸術広場 位置、セキュリティ、200m2以上(E庇ピロティ下部不可)、ベンチ(植栽)		1/2/3/4/5		
屋上庭園 共用部からアクセス、210m2以上、表現、非常用進入口		1/2/3/4/5		
展示室1 [210>]、12m円、ch=4m、無柱		1/2/3/4/5		
展示室2 [170>]、10m円、ch=4m、無柱		1/2/3/4/5		
展示室3 [90]ch=4m、柱位置		1/2/3/4/5		
セミナー室 [60]		1/2/3		
ワークルーム1 [120]防音防振、1/2壁面鏡		1/2/3/4/5		
ワークルーム2 [90]製材室、ワークテーブル、流し、ロツカ一		1/2/3/4/5		
ワークルーム3 [60]流し合、ロツカ一、倉庫		1/2/3		
ワークルーム4 [40]流し台、ロツカ一、倉庫		1/2/3		
ワークルーム5 [20]パソコンデスク、プロジェクター		1/2/3		
更衣室 【男女計60】、ロツカ一、洗面、シャワー、車椅子対応		1/2/3		
資料室 [120]書架、テーブル、イス、賞出カウンター		1/2/3/4/5		
アトリエ事務局 ワークルーム階、受付カウンター、講師控室、倉庫		1/2/3/4/5		
エントランスホール トヅライド、案内カウンタ、ロツカールーム、Ashop【50>】		1/2/3/4/5		
カフェ 44席(テーブル・カウンター:70~90m2程度)、厨房、広場アクセス		1/2/3		
多目的ホール [210>]ch=6.5、無柱、本館見える		1/2/3/4/5		
ホワイエ [120]問い合わせない、形状、多目的ホール前		1/2/3		
ラウンジ 1階、2階、3階、各ソファ、テーブル		1/2/3/4/5		
コンセプトルーム 公開性に沿った、コンセプトと設え		1/2/3/4/5		
事務室 25m2以上、案内カウンターはなくてよい、		1/2/3		
荷解室 [50>]前面シャッター、7.5x4トラックスペース、西門アプローチ		1/2/3		
受水槽室 4x5以上で建物内1階に設ける。		1/2/3		
機械室・設備関連 キュービックル(電気室or屋上・外)、室外機置場、床置きダクト接続DS		1/2/3/4/5/7		
便所 1階、2階、3階、車椅子対応、大きさ・個数が著しく小さい		1/2/3/4/5		
4 断面図			8点	
計画 基礎、地盤改良、エントランスホール吹き抜け、階段、屋上設備、造作その他		1/2/3/4/5		
寸法 レベル、天井高さ 階高4.5m 建物高さ 尺法 延焼線記述 建物名 尺法		1/2/3/4/5		
5 面積表			10点	
計算式 各階面積 合計 建ぺい率計算 建ぺい率 容積率(EVSシャフト抜く)		2/4/6/8/10		
添削ID:313002 (ハンドルネーム ハンドルネーム)		/	60点	

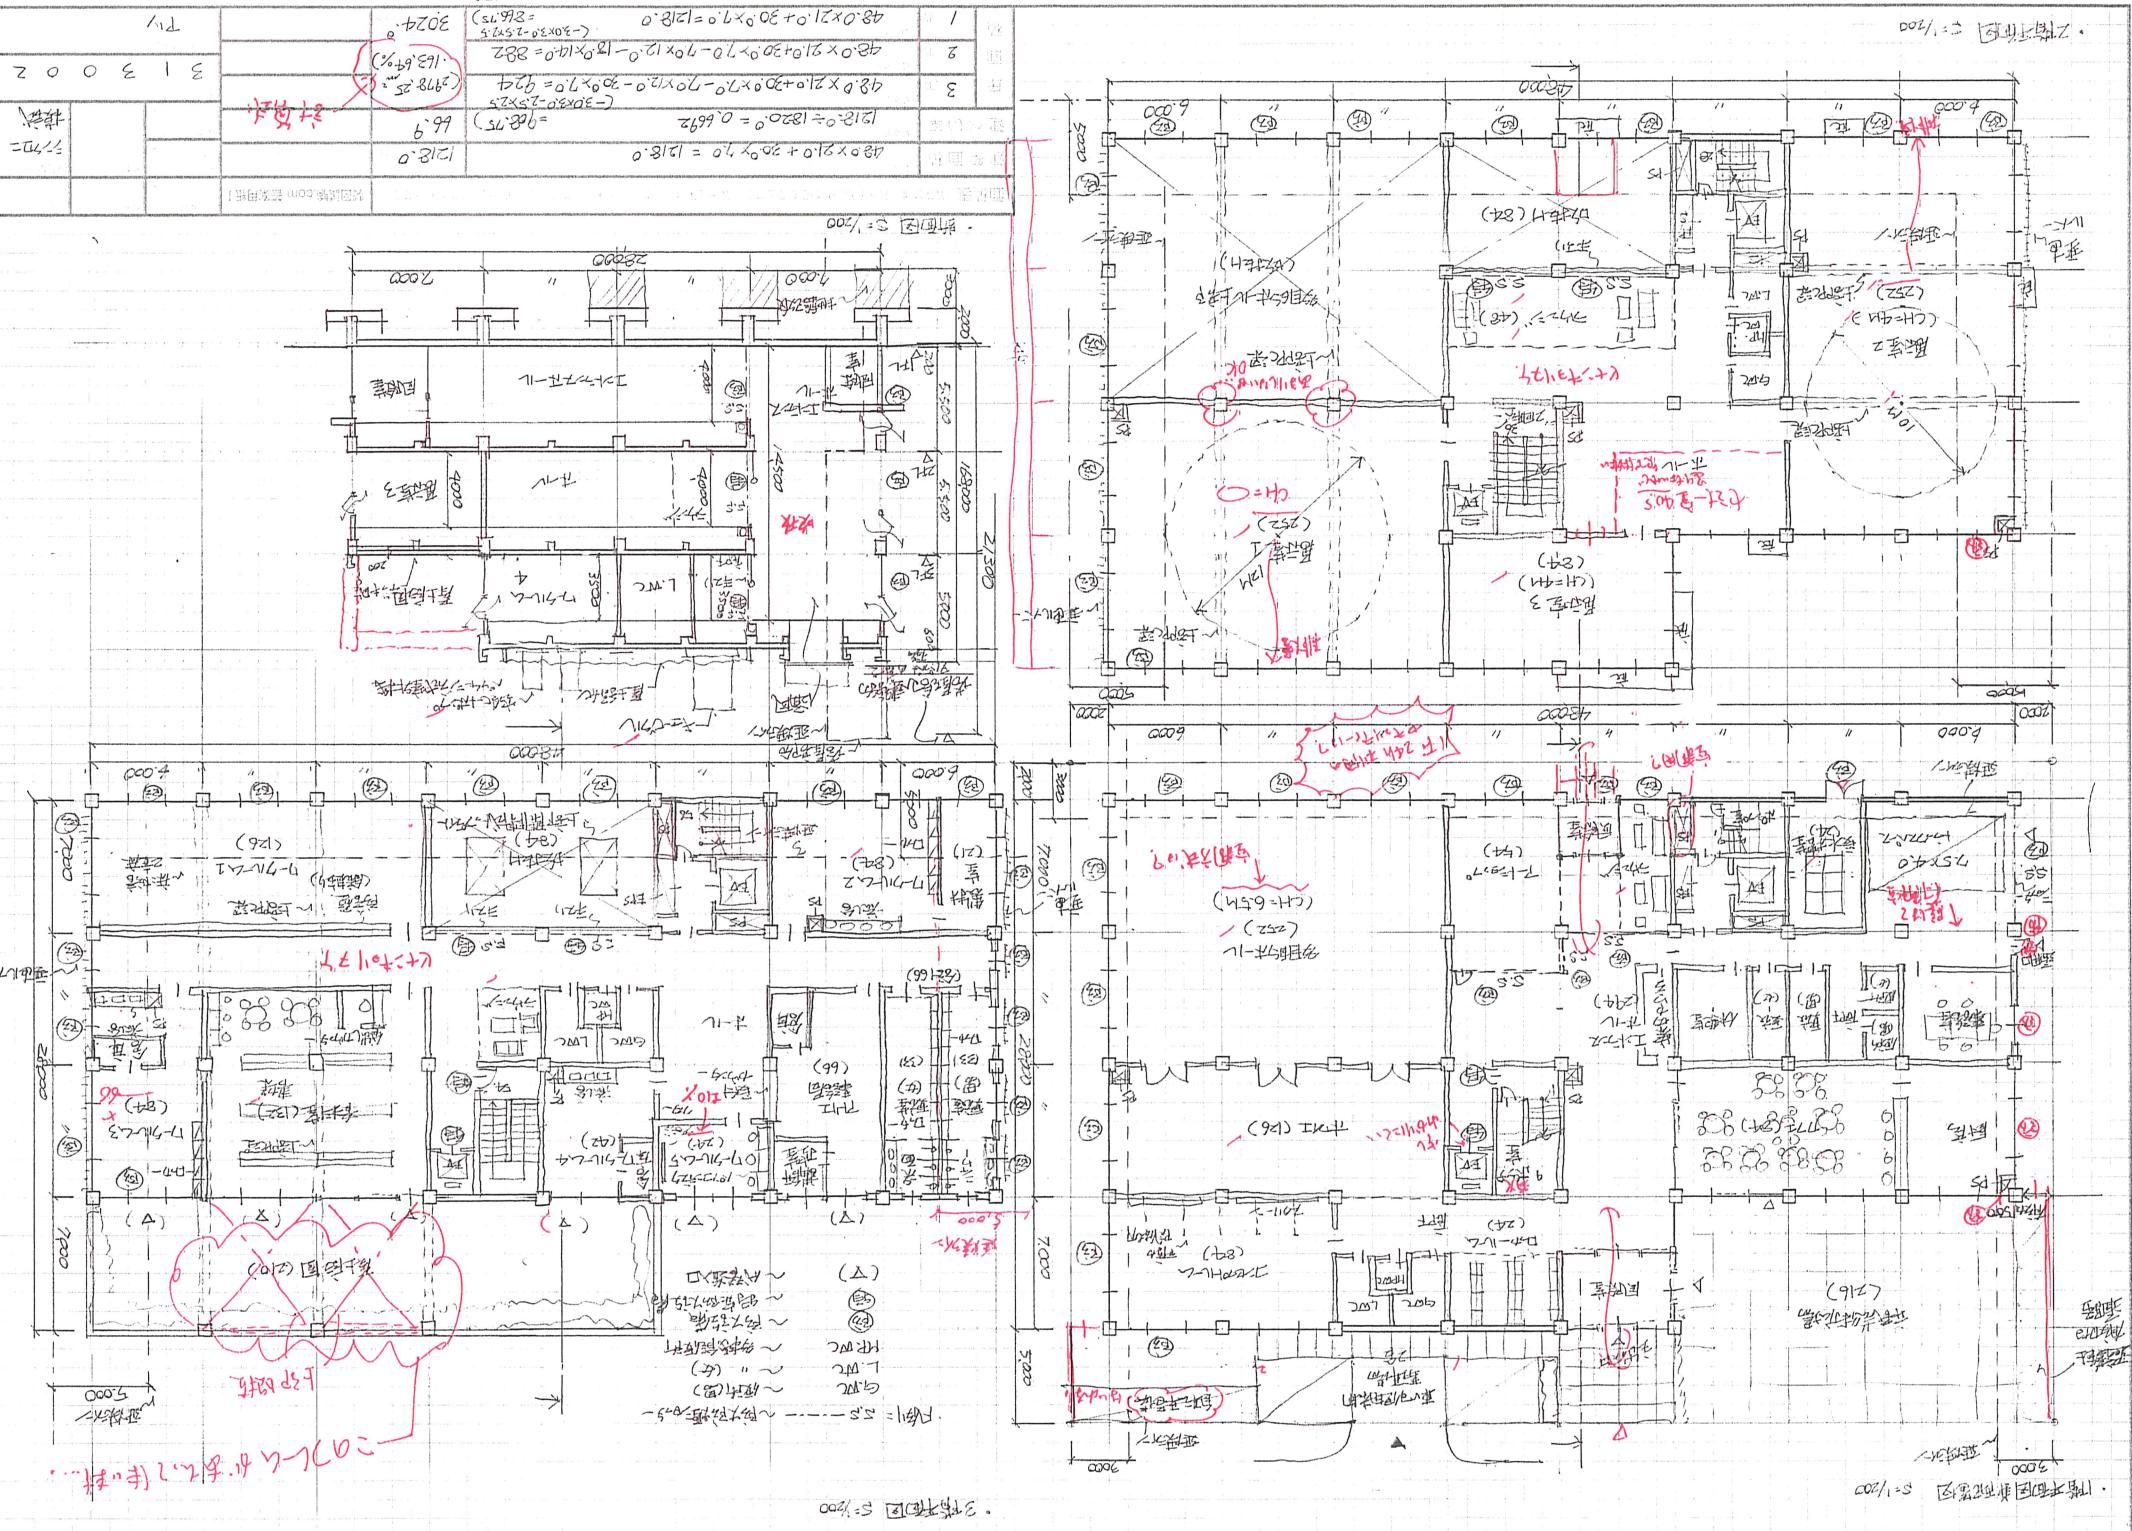






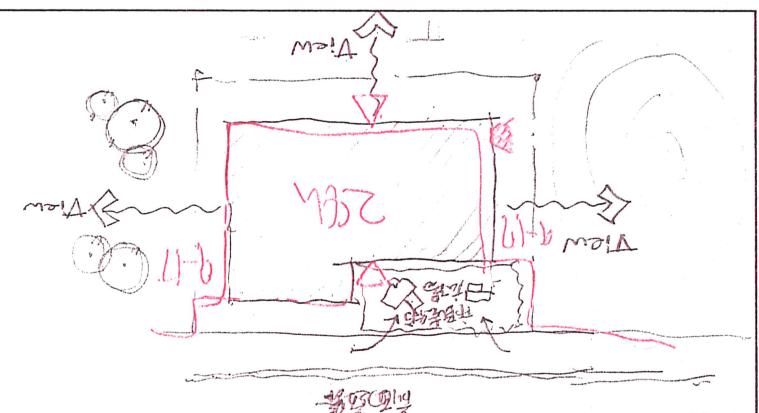














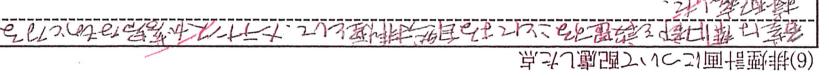



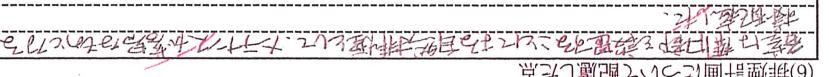


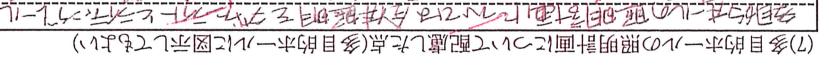



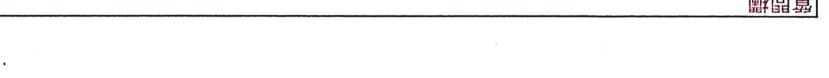





 





# 2019年 国試験.com シンクロニモ試験 独自採点チエックコード(v.1.03)

NO	項目	文章のわかりやすさ(主語・述語)、理由が具体的かつ明快、図面との齟齬、誤字脱字	点数	減点
計画の要点	① 図	図面整合性、アプローチ、配置動線、ゾーニング、景観、日本語	1/2/3/4	最大40点減点
	② 24時間	図面整合性、内容、設え、日本語	1/2/3/4	
	③ Cルーム	図面整合性、地盤条件、経済性、採用した基礎、支持地盤、日本語	1/2/3/4	
	④ 基礎	図面整合性、地盤条件、自然光の利用、日射遮蔽、通風、日本語	1/2/3/4	
	⑤ 建築負荷低減	空調負荷の抑制、自然光の利用、窓、機械、30m告示、日本語	1/2/3/4	
	⑥ 排煙計画	図面整合性、方式(高窓、窓、機械)、30m告示、日本語	1/2/3/4	
	⑦ 照明計画	図面整合性、全体スポット、照度、LED、メンテ他、日本語	1/2/3/4	
	⑧ 印象	動線 ゾーニング 失格	14点	
印象	印象	図面表現(線／文字) 建物外形形状(庇抜け含む) 共用部形状 24hオープントセキュリティ、全体構成イメージ 道路アプローチ、車いす動線、本館アプローチ、管理者	2/4/6/8/10 12/14/	(6)
	動線	利用者のわかりやすさ、管理しやすさ、動線交錯 EV・階段段数 バリアフリー		
	法規	堅穴区画 面積区画、外部区画、2方向避難 延焼ライン 排煙 バリフリ(階段)他		
	失格	北側高さ、床面積out 主要室欠落 EV 配置図・墨線・平面不一致、平断不一致、未完要点未完	失格	
	記号	寸法、切断位置、延焼ライン、凡例:特定防火設備・防火設備	1/2/3	
	配置	主要寸法、切り開き、敷地境界構築物(フェンス等セキュリティ)、敷地内通路	1/2/3/4/5/7	
	外構	敷地への出入口、建物出入口、外構設置の設備機器(あれば)		
	外構	駐車場 HP2台 台数、動線・歩車分離	1/2/3	
建物内	駐輪場	25台以上 配置位置、台数明示	1/2/3	(3)
	市民芸術広場	位置、セキュリティ、200m2以上(庇ピロティ下部不可)、ベンチ、植栽	1/2/3/4/5	
	屋上庭園	共用部からアクセス、210m2以上、表現、非常用進入口	1/2/3/4/5	
	展示室1	[210]>1,2m円、ch=4m、無柱	1/2/3/4/5	30点
	展示室2	[170]>1,0m円、ch=4m、舞柱	1/2/3/4/5	(7)
	展示室3	[90]ch=4m、柱位置	1/2/3/4/5	
	セミナー室	[60]	1/2/3	
	ワークルーム1	[120]防音防振、1:2、壁面鏡	1/2/3/4/5	
機械室・設備関連	ワークルーム2	[90]製材室、ワークテーブル、流し、ロッカー	1/2/3/4/5	
	ワークルーム3	[60]流し台、ロッカー、倉庫	1/2/3	
	ワークルーム4	[40]流し台、ロッカー、倉庫	1/2/3	
	ワークルーム5	[20]パソコンデスク、プロジェクター	1/2/3	
	更衣室	[男女計60]、ロッカー、洗面、シャワー、椅子対応	1/2/3	
	資料室	[120]書架、テーブル、イス、貸出カウンター	1/2/3/4/5	
	アトリエ事務局	ワークルーム階、受付カウンター、講師控室、倉庫	1/2/3/4/5	
	エントランスホール	本館及び広場からの動線に配慮した位置に風除室、80m2>の3層吹抜、トープライド、案内カウンター、ロッカールーム、Ashop[50]>	1/2/3/4/5	
荷解室	コングローム	公開性に沿つた、コンセプトと設え	1/2/3/4/5	
	事務室	25m2以上、案内カウンターはなくてよい	1/2/3/4/5	
	荷解室	[50]>前面シャッター、7.5x4トラックスペース、西門アプローチ	1/2/3	
	受水槽室	4x5以上で建物内1階に設ける。	1/2/3	
	機械室・設備関連	キューピックル(電気室or屋上・外)、室外機置場、床置きダクト接続DS	1/2/3/4/5/7	
	空調用PS、PS、EPS、消防ポンプ室、EV3x3			
	便所	1階、2階、3階、車椅子対応、大きさ一個数が著しく小さい	1/2/3/4/5	
	断面図		8点	
計算式	計画	基礎、地盤改良、エントランスホール吹き抜け、階段、屋上設備、造作その他	1/2/3/4/5	(3)
	寸法	レベル、天井高さ 高さ4.5m 建物高さ 延焼線記述 延焼線記述 屋上庭園スラブ他	1/2/3/4/5	
	面積表	各階面積 合計 建ぺい率計算 建ぺい率 容積率(EVS)シャフト抜く	2/4/6/8/10	10点


添削ID:313004 (ハンドルネーム 松木)

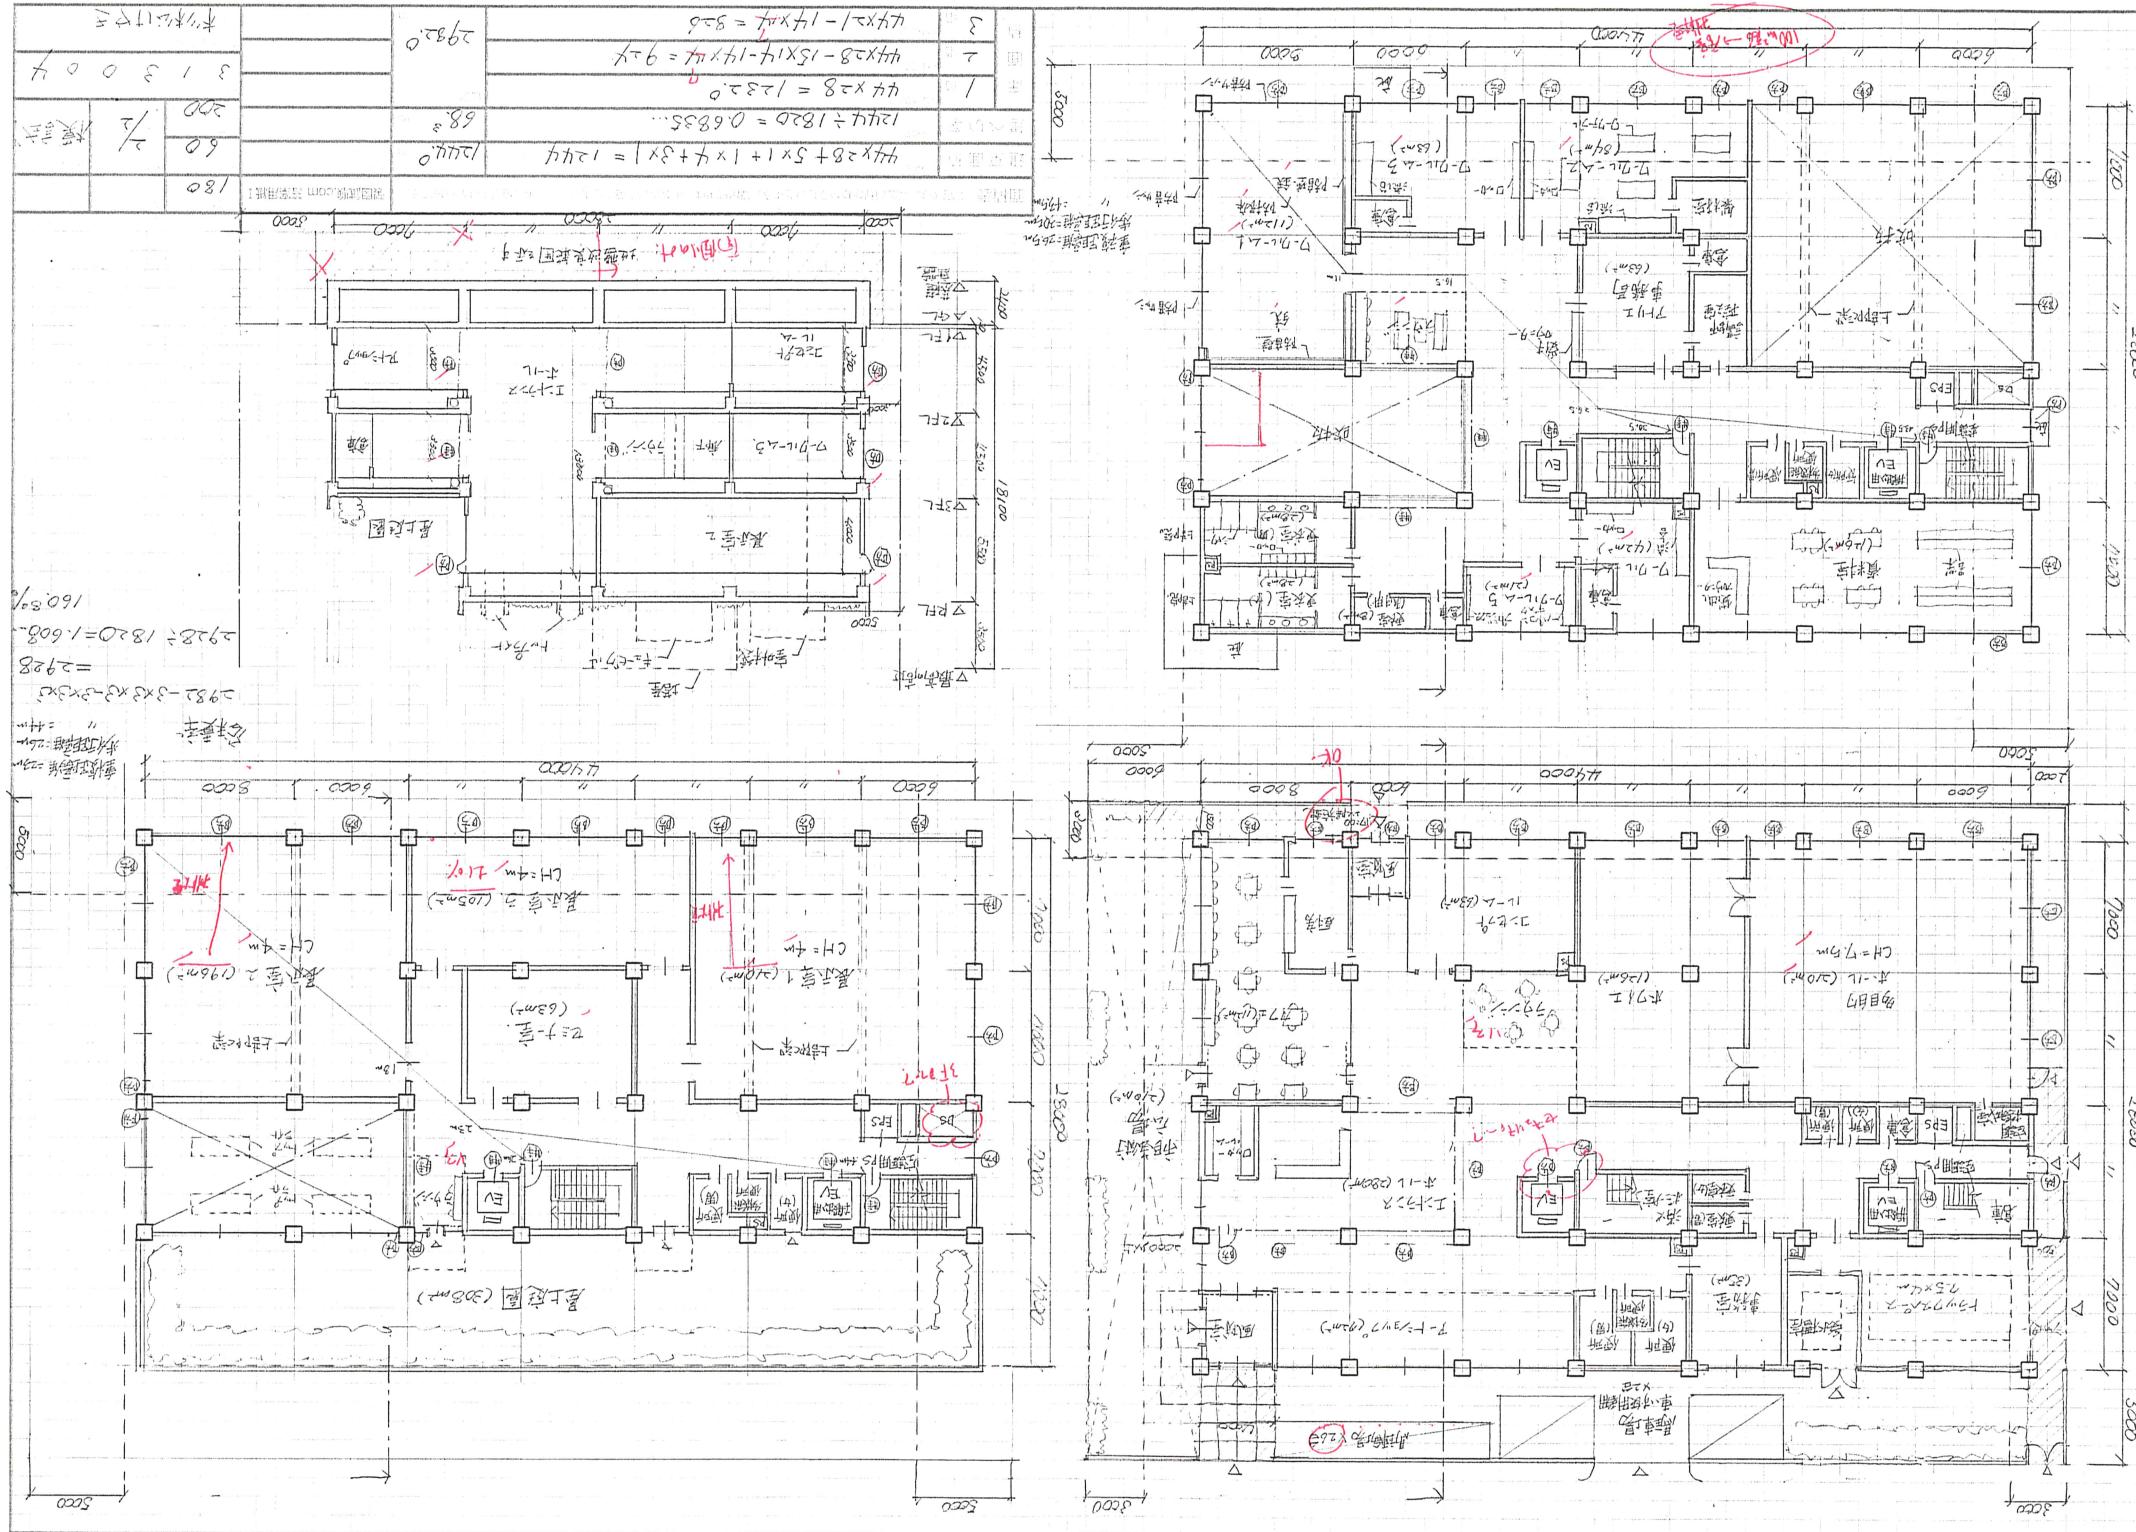




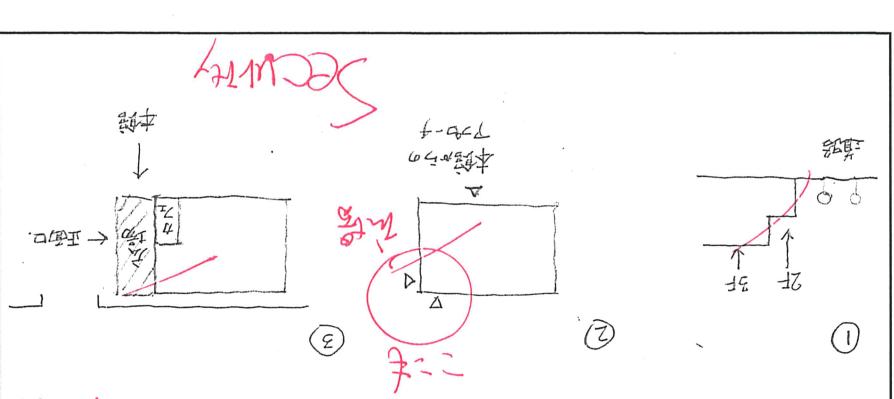

















# 2019製図試験.com シンクロニ模試 独自採点チエックコード(v.1.03)

NO	項目	文章のわかりやすさ(主語・述語)、理由が具体的かつ明快・簡潔、図面との齟齬、誤字脱字	点数	減点
1 計画の要点	① 図	周辺環境	1 / 2 / 3 / 4	最大40点減点
	② 24時間	図面整合性、動線、ゾーニング、セキュリティ、広場、日本語	1 / 2 / 3 / 4	
	③ Cルーム	図面整合性、内容、設え、日本語	1 / 2 / 3 / 4	
	④ 基礎	図面整合性、地盤条件、経済性、採用した基礎、支持地盤、日本語	1 / 2 / 3 / 4	
	⑤ 建築負荷低減	空調負荷の抑制、自然光の利用、日射遮蔽、通風、日本語	1 / 2 / 3 / 4	(-9)
	⑥ 排煙計画	図面整合性、方式(窓、天窓、機械)、30m、告示、日本語	1 / 2 / 3 / 4	
	⑦ 照明計画	図面整合性、全体-スポット、照度、ED、メンテ他、日本語	1 / 2 / 3 / 4	
	⑧ 印象	動線 ゾーニング 失格	14点	
2 印象	印象	図面表現(線／文字) 建物外形形状(庇抜け含む) 共用部形状 24オーブンとセキュリティ、全体構成イメージ 他印象で最大10点	2 / 4 / 6 / 8 / 10	(8)
	⑨ 道路アプローチ、車いす動線、本館アプローチ、管理者	12 / 14 /		
	動線	利用者のわかりやすさ、管理しやすさ、動線交錯 EV・階段/段数 バリアフリー		
	法規	堅穴区画 面積区画、外部区画、2方向避難 延焼ライン(排煙)バリアフリー(階段)他		
	失格	北側高さ、床面積out 主要室欠落 EV 配置図、墨線・平面不一致、平断不一致、未完 要点未完	失格	
	3 配置図兼1階平面図／2階平面図／3階階平面図		8点	
	記号	寸法、切筋位置、延焼ライン、凡例:特定防火設備・防災火設備	(1) / 2 / 3	
	配置	主要寸法、切り開き、敷地境界構築物(フェンス等セキュリティ)、敷地内通路	1 / 2 / 3 / 4 / 5 / 7	
3 外構	駐車場	HP2台 台数、動線・歩車分離	1 / 2 / 3	
	駐輪場	25台以上 配置位置、台数明示	1 / 2 / 3	
	市民芸術広場	位置、セキュリティ、200m2以上(庇ビロティ下部不可)、ベンチ、植栽	1 / 2 / 3 / 4 / 5	(2)
	屋上庭園	公用部からアクセス、210m2以上、表現、非常用進入口	1 / 2 / 3 / 4 / 5	
	展示室1	[210] > 12m円、ch=4m、無柱	1 / 2 / 3 / 4 / 5	30点
	展示室2	[170] > 10m円、ch=4m、無柱	1 / 2 / 3 / 4 / 5	
	展示室3	[90] ch=4m、柱位置	1 / 2 / 3 / 4 / 5	(9)
	セミナー室	[60]	1 / 2 / 3	
4 建物内	ワークルーム1	[120] 防音防振、1:2、壁面鏡	1 / 2 / 3 / 4 / 5	
	ワークルーム2	[90] 製材室、ワークテーブル、流し、ロッカー	1 / 2 / 3 / 4 / 5	
	ワークルーム3	[60] 流し台、ロッカー、倉庫	1 / 2 / 3	
	ワークルーム4	[40] 流し台、ロッカー、倉庫	1 / 2 / 3	
	ワークルーム5	[20] パソコンデスク、プロジェクター	1 / 2 / 3	
	更衣室	[男女計60]、ロッカー、洗面、シャワーカーテン、椅子対応	1 / 2 / 3	
	資料室	[120] 書架、テーブル、イス、貸出カウンター	1 / 2 / 3 / 4 / 5	
	アトリエ事務局	ワークルーム階、受付カウンター、講師控室、倉庫	1 / 2 / 3 / 4 / 5	
5 荷解室	エントランスホール	本館及び広場からの動線に配慮した位置にに風除室、80m2以上の3層吹抜け、ベビーライト、案内カウンタ、ロッカールーム、Ashop[50>]	1 / 2 / 3 / 4 / 5	(16)
	カフェ	44席(テーブル・カウンター:70~90m2程度)、厨房、広場アクセス	1 / 2 / 3	
	多目的ホール	[210] > 6.5、無柱、本館見える	1 / 2 / 3 / 4 / 5	
	ホワイエ	[120] 囲いすぎない、形状、多目的ホール前	1 / 2 / 3	
	ラウンジ	1階、2階、3階、各ソファ、テーブル	1 / 2 / 3 / 4 / 5	
	コンセプトルーム	公園性に沿つた、コンセプトと設え	1 / 2 / 3 / 4 / 5	
	事務室	25m2以上、案内カウンターはなくてよい	1 / 2 / 3	
	受水槽室	[50] > 前面シャッター、7.5x4トラックスペース、西門アプローチ	1 / 2 / 3	
6 機械室・設備関連	4x5以上で建物内1階に設ける。	1 / 2 / 3		
	キュービクリ(電気室or屋上・外)、屋外機置場、床置きダクト接続DS	1 / 2 / 3 / 4 / 5 / 7	(7)	
	空調用PS(PS+EPS)、消火ポンプ室、EVx3	1 / 2 / 3 / 4 / 5 / 7		
	便所	1階、2階、3階、車椅子対応、大きさ・個数が著しく小さい	1 / 2 / 3 / 4 / 5	
	断面図		8点	
	計画	基礎、地盤改良、エントランスホール吹き抜け、階段、屋上設備、造作その他	1 / 2 / 3 / 4 / 5	
	寸法	レベル、天井高さ 高さ4.5m 建築物高さ 尺法 建築線記述	1 / 2 / 3 / 4 / 5	(5)
	面積表	各階面積 合計 建ぺい率 計算 容積率(EVSシャフト抜ぐ)	2 / 4 / 6 / 8 / 10	10点
添削ID:31 3005	(ハンドルネーム 3 - )	/	63	63点



3	1232 - 3207 - 8x14 = 245 = 240	3024
2	1232 - 16x14 - 8x14 = 896	2866
1	48x21 + 32x7 + 11x1 + 4x1 = 1232	3024

● 容积率  $\{3024 - (3x3 \times 2 \times 3)\} / 1820 \times 100 = 162.1\%$

● ① 重叠部分  $2168$

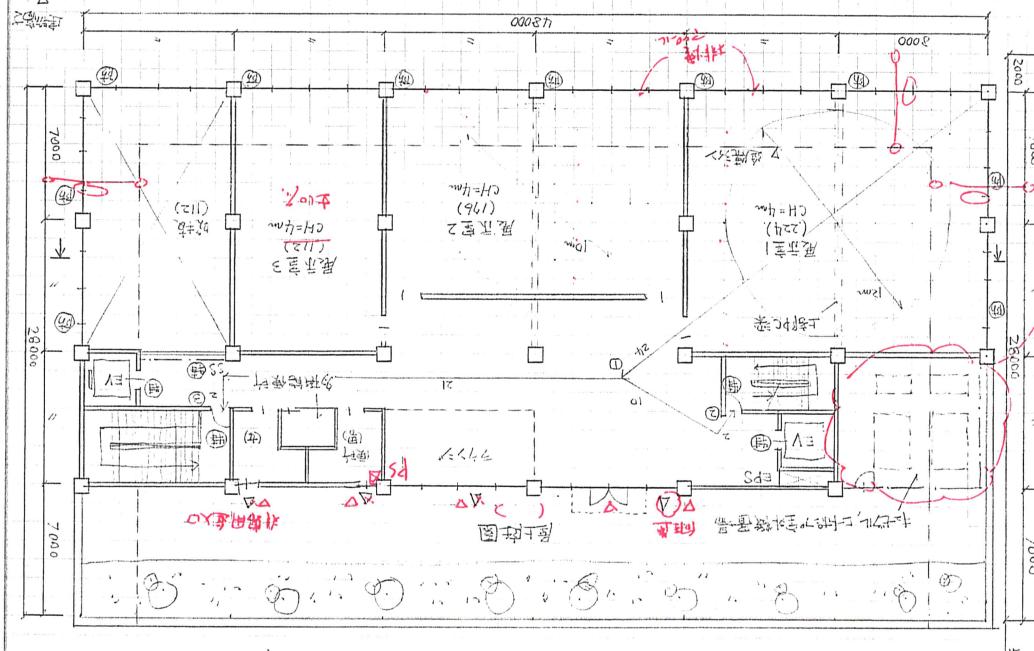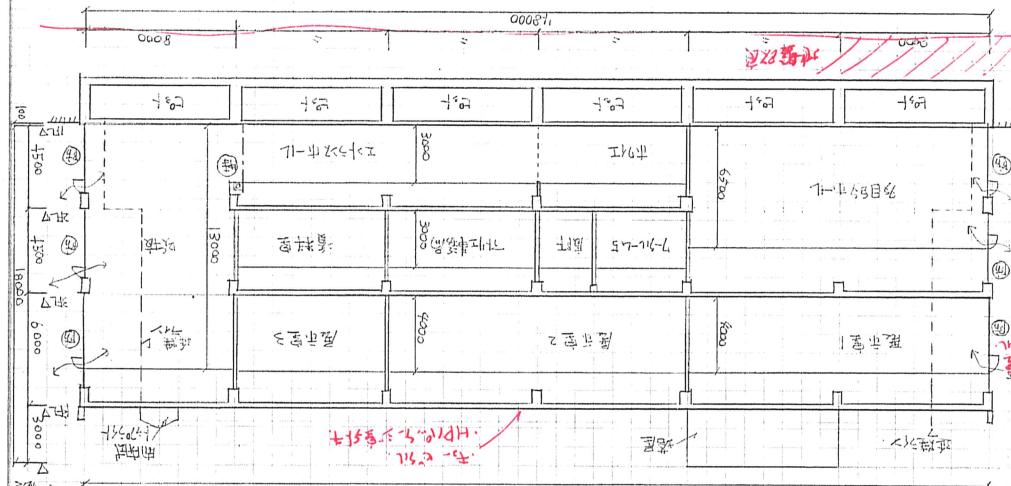

(1) 24m  
(2) 36m  
(3) 57m

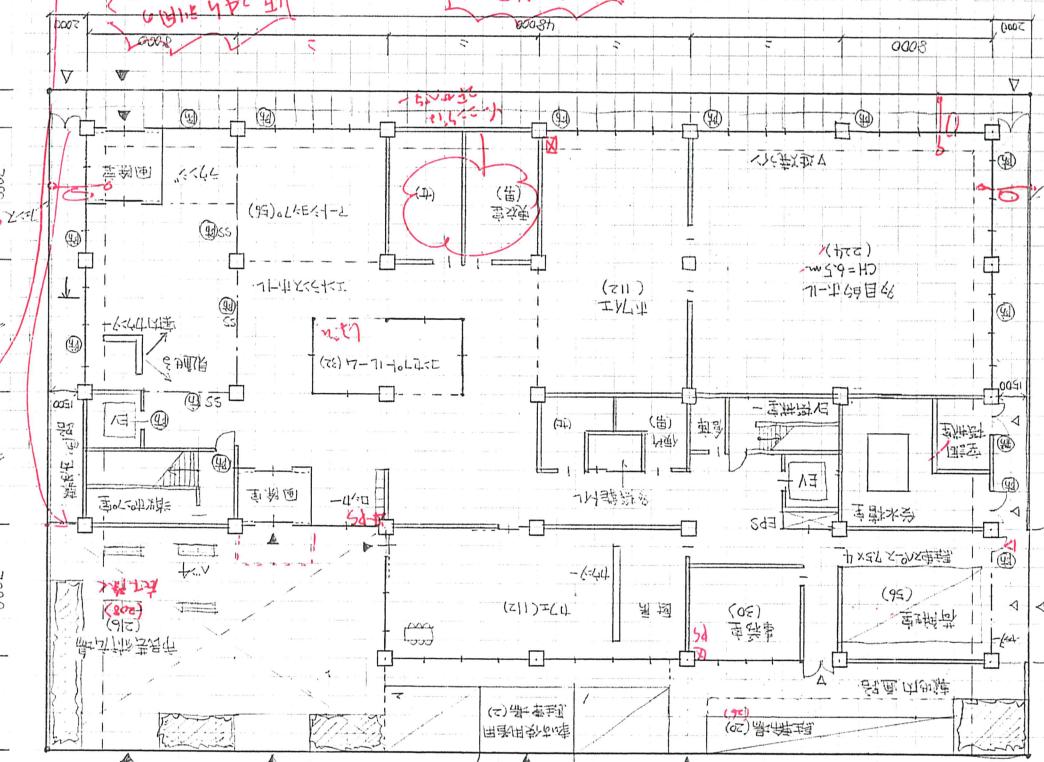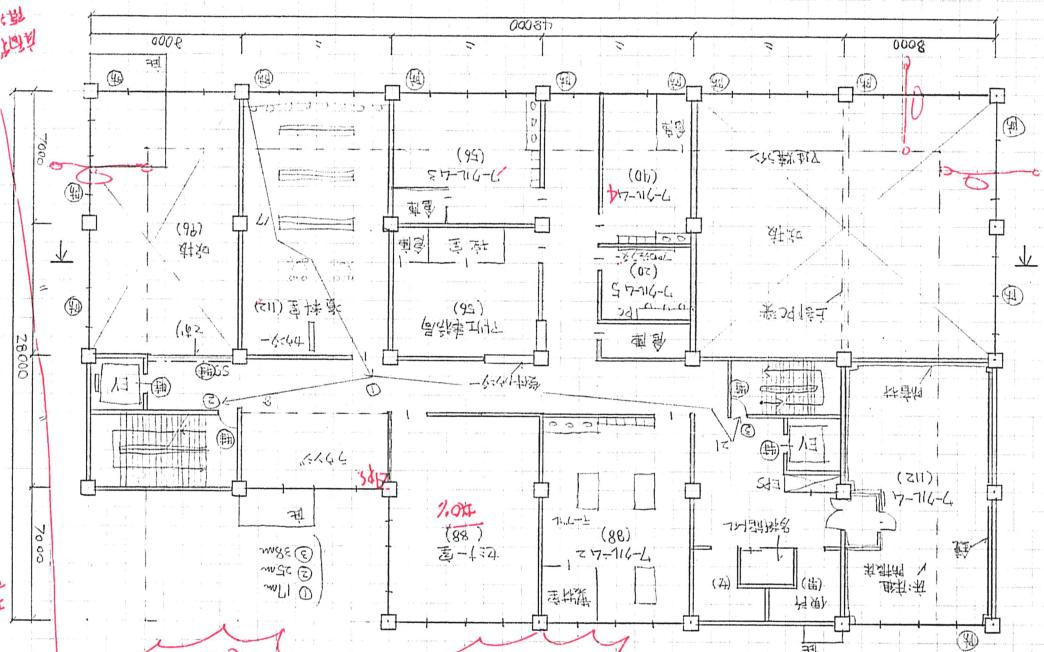
















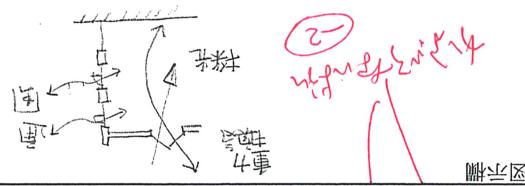








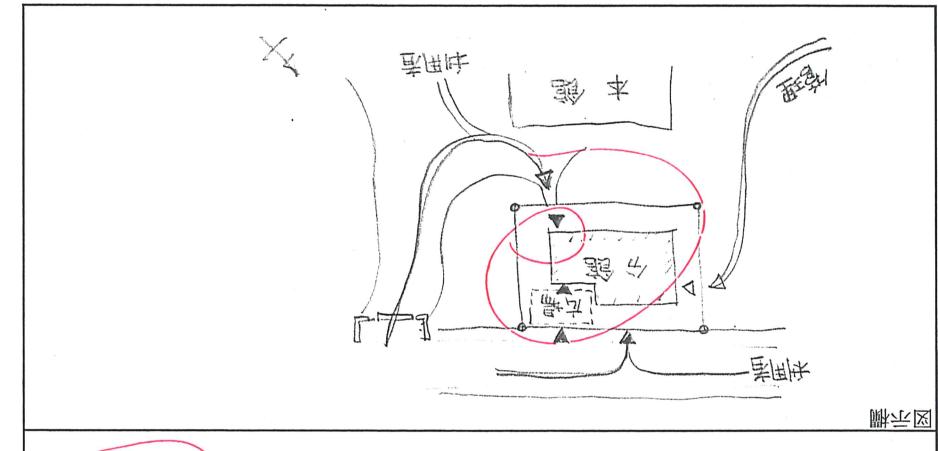







# 2019年4月試験.com シンクロ二模試 独自採点チエックコード(v.1.02)








NO	項目	文章のわかりやすさ(主語・述語)、理由が具体的かつ明快・簡潔、図面との齟齬、誤字脱字	点数	減点
計画の要点	① 周辺環境 図	図面整合性、アプローチ、配置、動線、ゾーニング、景観、日本語	1 / 2 / 3 / 4	最大40点減点
	② 24時間	図面整合性、動線、ゾーニング、セキュリティ、日本語	1 / 2 / 3 / 4	
	③ Cルーム	図面整合性、内容、設え、日本語	1 / 2 / 3 / 4	
	④ 基礎	図面整合性、地盤条件、経済性、採用した基礎、支持地盤、日本語	1 / 2 / 3 / 4	(5)
	⑤ 建築負荷低減	空調負荷の抑制、自然光の利用、日射遮蔽、通風、日本語	1 / 2 / 3 / 4	
	⑥ 排煙計画	方式(窓、天窓、機械)、30m、告示、日本語	1 / 2 / 3 / 4	
	⑦ 照明計画	図面整合性、全体-スポット、照度、LED、メンテ他、日本語	1 / 2 / 3 / 4	
	⑧ 印象 動線 ゾーニング	失格	14点	
印象	印象 図面表現(線)・文字 建物外形形状(庇抜け含む) 共用部形状	2 / 4 / 6 / 8 / 10		
	24hオープンとセキュリティ、全体構成イメージ 他印象で最大10点	12 / 14 /	(4)	
	道路アプローチ、車いす動線、本館アプローチ、管理者			
	利用者のわかりやすさ、管理しやすさ、動線交錯 EV・階段/段数 バリアフリー			
	堅穴区画 面積区画 外部区画、2方向避難 延焼ライン 排煙 バリフリ(階段)他			
	法規 北側高さ、床面積out 主要室欠落 EV 配置図・屋根・平面不一致、未完 要点未完			(失格)
	失格			
	失格			
3 配置図兼1階平面図／2階平面図／3階平面図				
配置	記号 尺寸、切断位置、延焼ライン、凡例:特定防火設備・防火火設備	1 / 2 / 3		
	主要寸法、切り開き、敷地境界構築物(フェンス等セキュリティ)、敷地内通路	1 / 2 / 3 / 4 / 5 / 7		
	敷地への出入口、建物出入口、外構設置の設備機器(あれば)			
	駐車場 HP2台 台数、動線・歩車距離	1 / 2 / 3		
	駐輪場 25台以上 配置位置、台数表示	1 / 2 / 3		
	外構 市民芸術広場 位置、セキュリティ、200m2以上(庇ピロティ下部不可)、ベンチ、植栽	1 / 2 / 3 / 4 / 5		
	屋上庭園 共用部からアクセス、210m2以上、表現、非常用進入口	1 / 2 / 3 / 4 / 5		
	展示室1 [210>] 1,120円、ch=4m、無柱	1 / 2 / 3 / 4 / 5		
建物内	展示室2 [170>] 1,100円、ch=4m、無柱	1 / 2 / 3 / 4 / 5		
	展示室3 [90] ch=4m、柱位置	1 / 2 / 3 / 4 / 5		
	セミナー室 [60] (5)	1 / 2 / 3		
	ワークルーム1 [120] 防音防振、1:2、壁面鏡 (5)	1 / 2 / 3 / 4 / 5		
	ワークルーム2 [90] 製材室、ワークテーブル、流し、ロッカー	1 / 2 / 3 / 4 / 5		
	ワークルーム3 [60] 流し台、ロッカー、倉庫	1 / 2 / 3		
	ワークルーム4 [40] 流し台、ロッカー、倉庫	1 / 2 / 3		
	ワークルーム5 [20] パソコンデスク、プロジェクター	1 / 2 / 3		
資料室	更衣室 [男女計60]、ロッカー、洗面、シャワー、車椅子対応	1 / 2 / 3		
	資料室 [120] 書架、テーブル、イス、賞出力ランタ -、講師控室、倉庫	1 / 2 / 3 / 4 / 5		
	アトリエ事務局 ワークルーム階、受付カウンター、講師控室、倉庫	1 / 2 / 3 / 4 / 5		
	エントランスホール 本館及び広場からの動線に配意した位置に風除室(80m2)>の3層吹抜け、	1 / 2 / 3 / 4 / 5		
	カフェ 44席(テーブル・カウンター:70~90m2程度)、厨房、広場アクセス	1 / 2 / 3		
	多目的ホール [210>] ch=6.5、無柱、本館見える	1 / 2 / 3 / 4 / 5		
	ホワイエ [120] 囲いすぎない、形状、多目的ホール前	1 / 2 / 3 / 4 / 5		
	ラウンジ 1階、2階、3階、各ソファ、テーブル	1 / 2 / 3 / 4 / 5		
機械室・設備関連	コンセプトルーム 公開性に沿った、コンセプトと設え	1 / 2 / 3 / 4 / 5		
	事務室 25m2以上、案内カウンターはなくてよい	1 / 2 / 3 / 4 / 5		
	荷解室 [50>] 前面シャツマー -、7.5x4トラックスペース、西門アプローチ	1 / 2 / 3		
	受水槽室 4x5以上で建物内階に設ける。	1 / 2 / 3		
	機械室・設備関連 キューピタル(電気室or屋上・外)、室外機置場、床置きダクト接続DS			
	単一ダクト機械室・DS-			
	空調用PS(PS) EPS 消火ポンプ室、EV3x3			
	便所 1階、2階、3階、車椅子対応、大きさ・個数が著しく小さい	1 / 2 / 3 / 4 / 5		
4 断面図				
面積表	計画 基礎、地盤改良、工ントランスクホール吹き抜け、階段、屋上設備)造作その他	1 / 2 / 3 / 4 / 5	8点	
	寸法 レベル、天井高さ 階高4.5) 建物高さ 室名寸法 延焼線記述 屋上庭園スラブ他	1 / 2 / 3 / 4 / 5	(5)	
5 計算式 各階面積 合計 建ぺい率計算 建ぺい率 容積率(EVSシャフト抜く)				
添削ID:31 3006 (ハンドルネーム Swap )				
添削ID:31 3006 (ハンドルネーム Swap )				

			SWD
			313006
			YHC

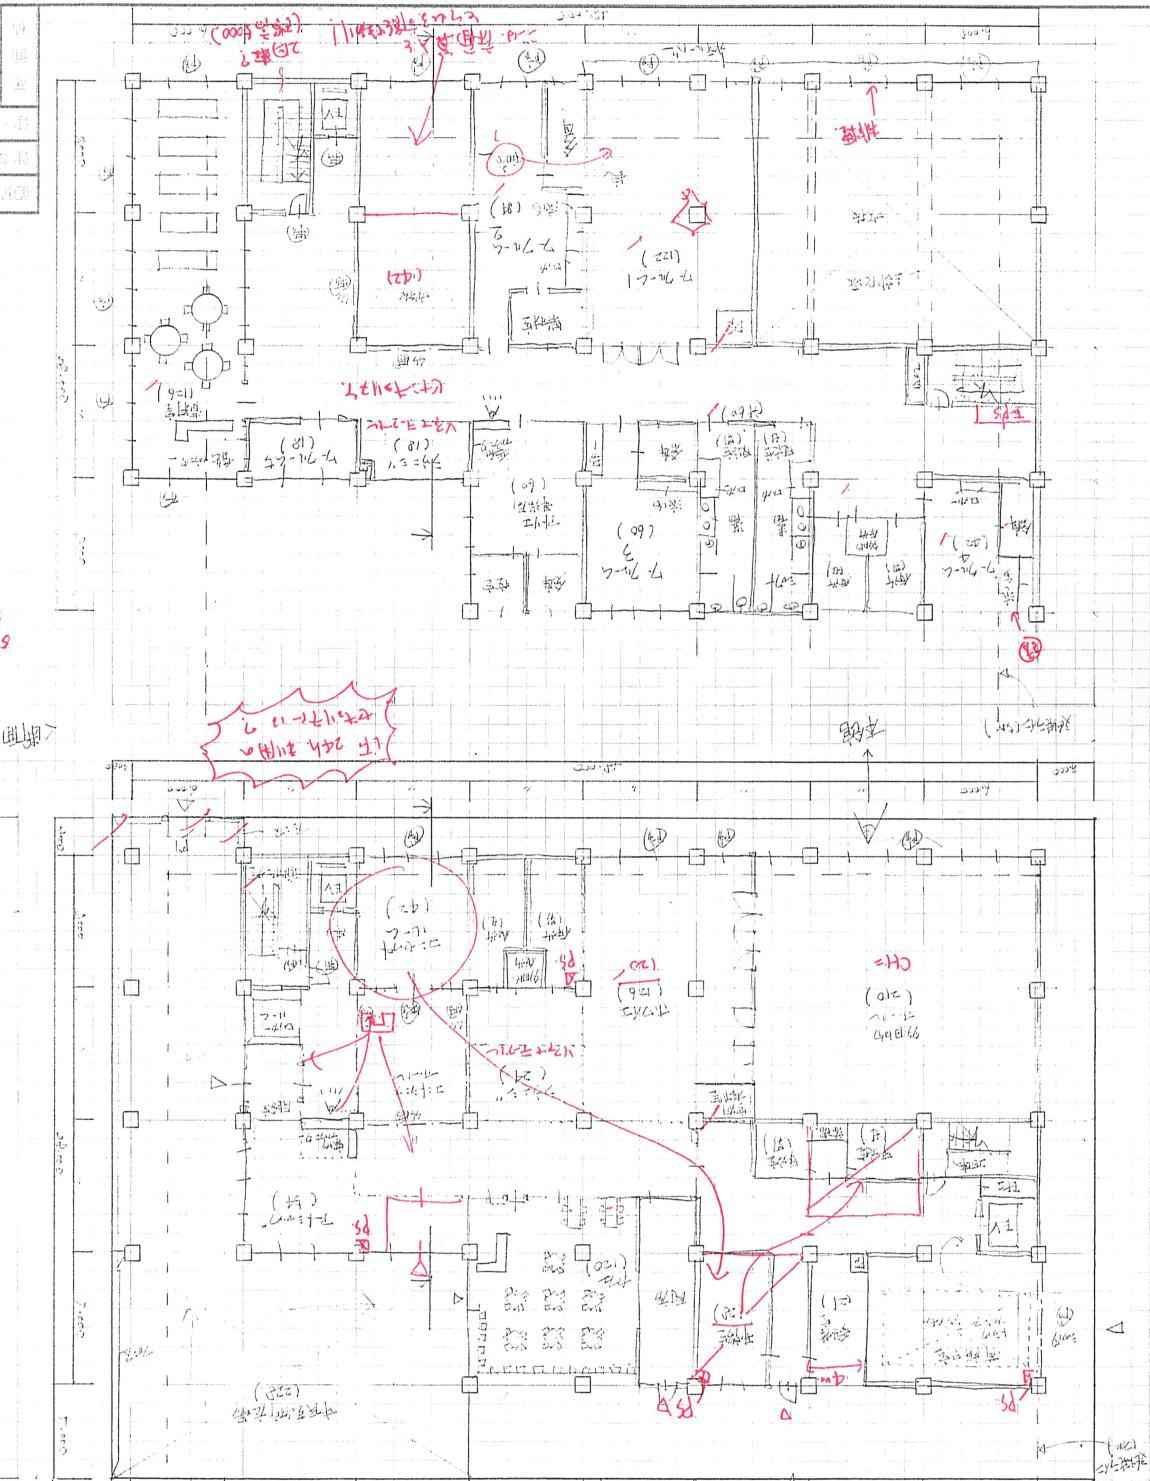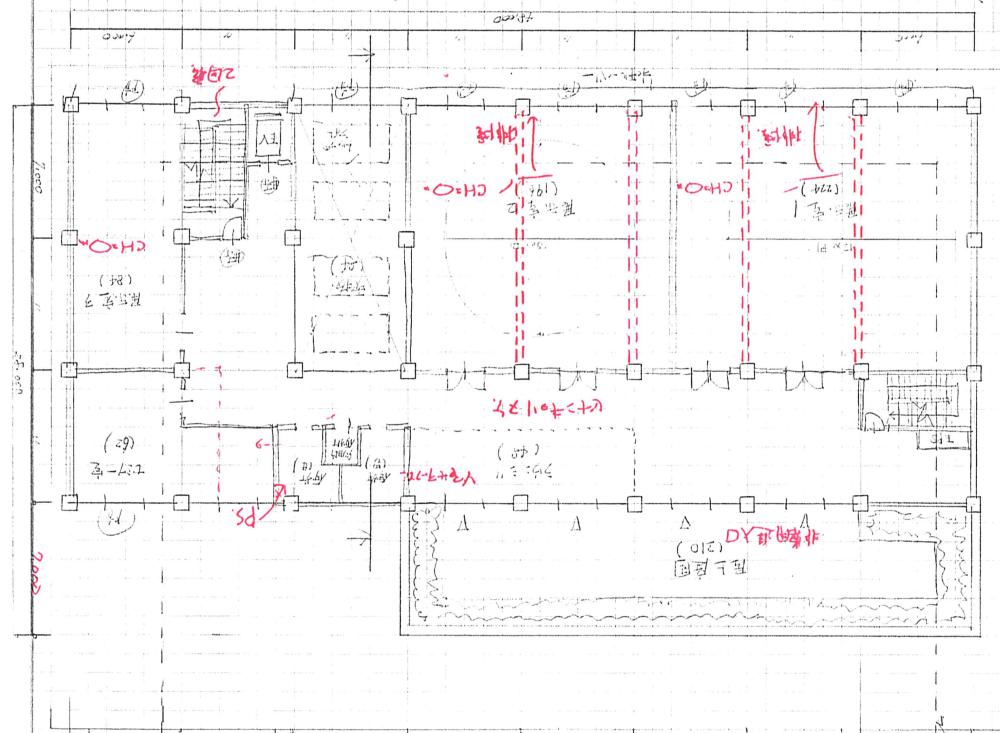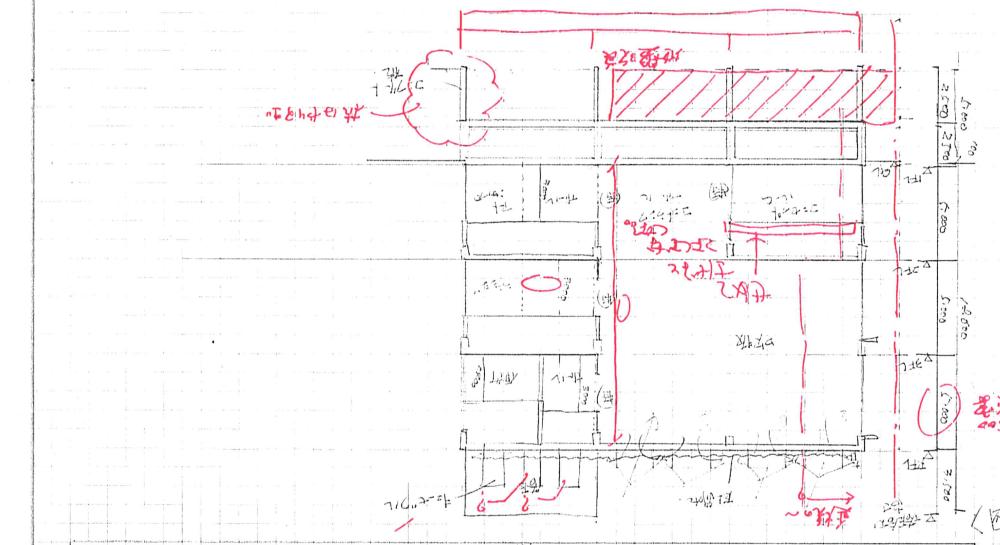






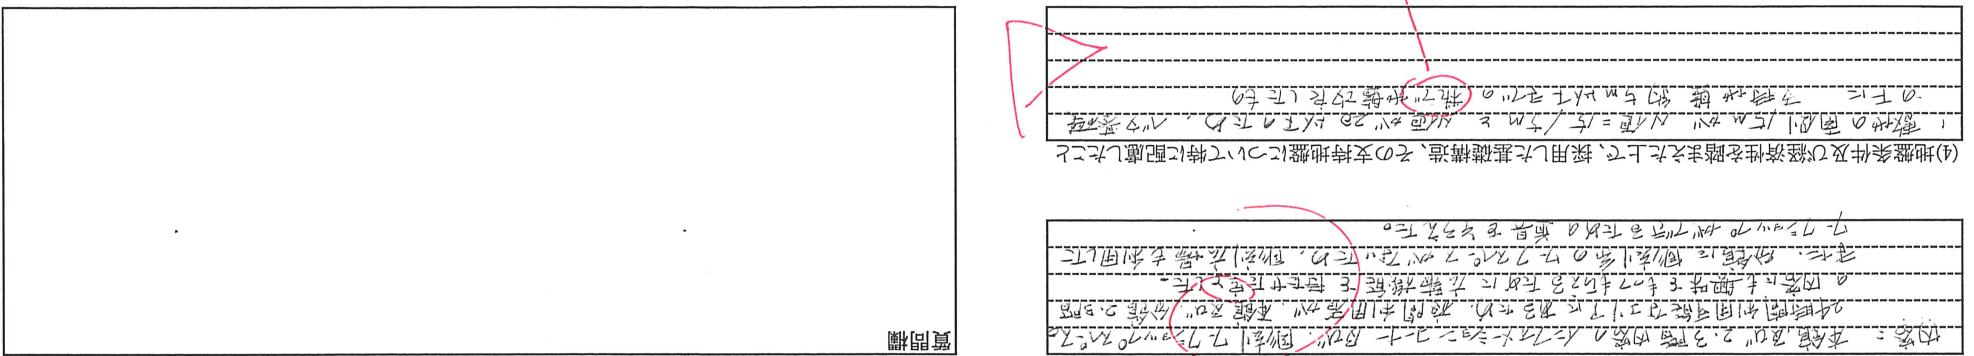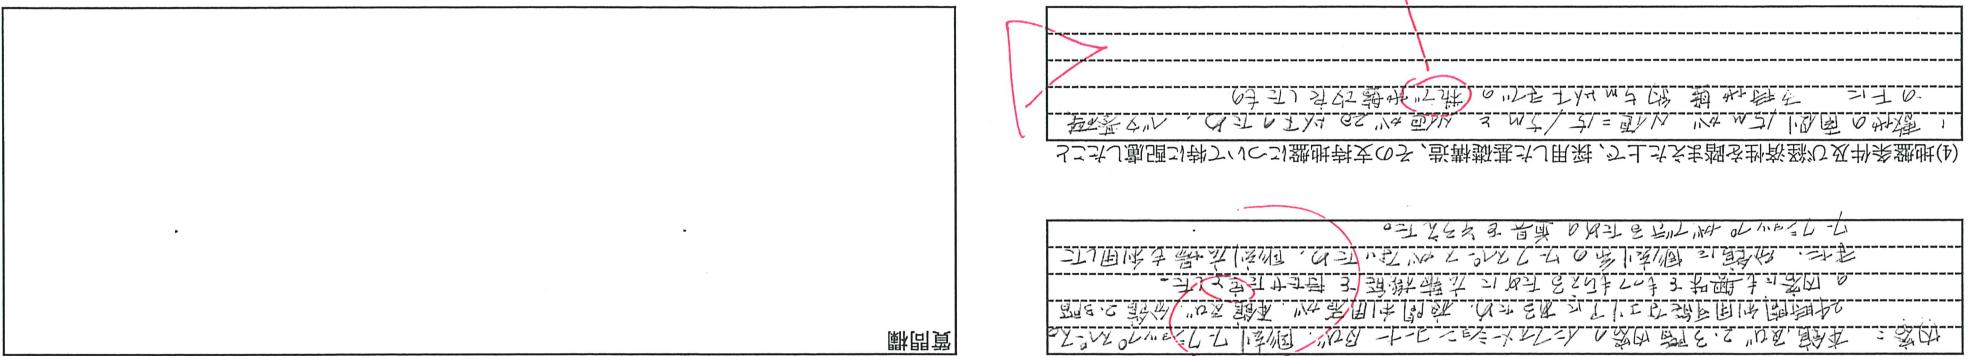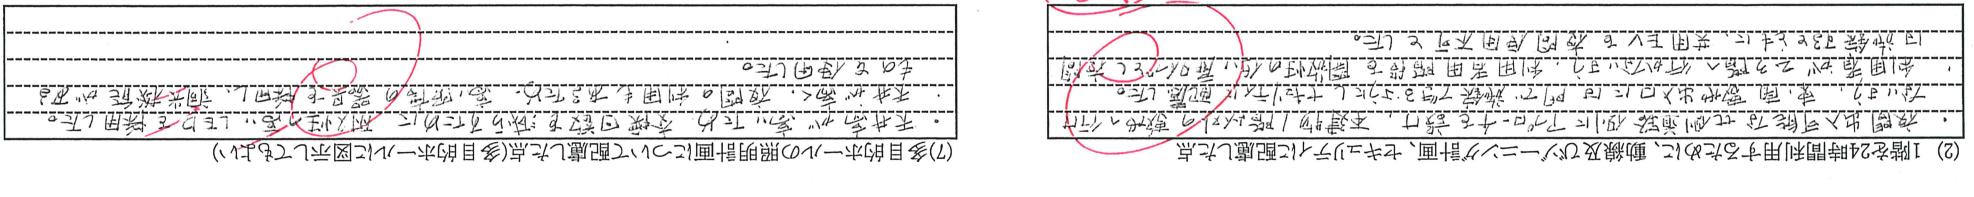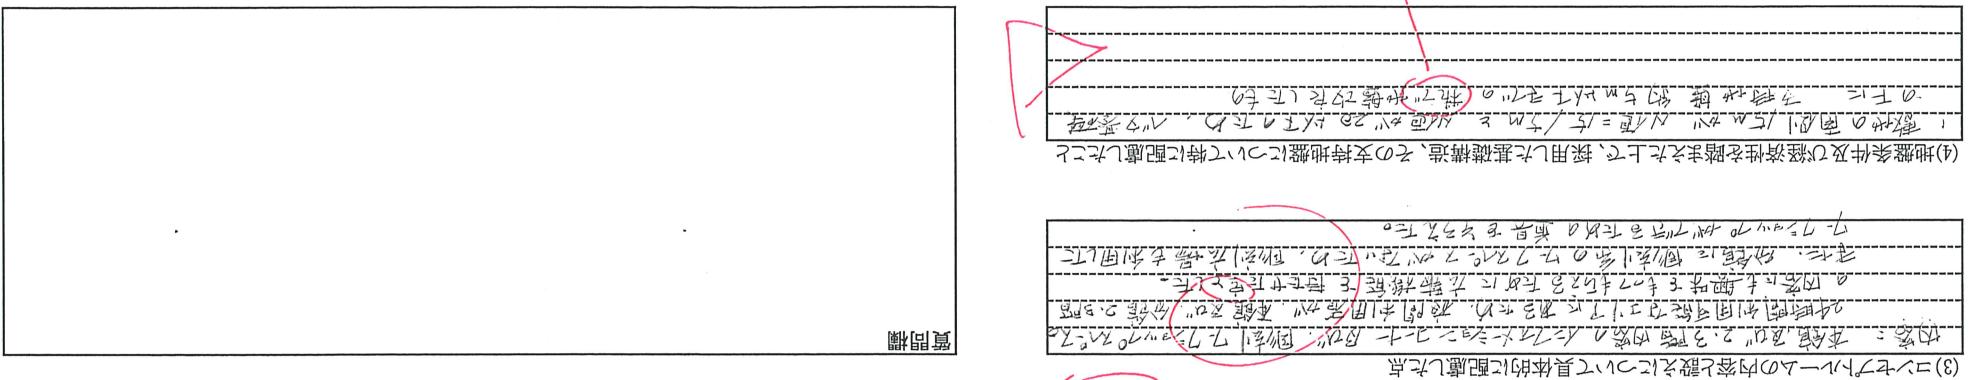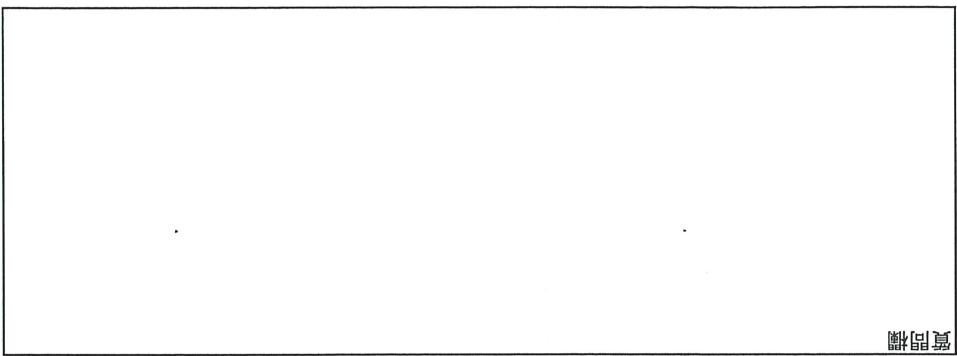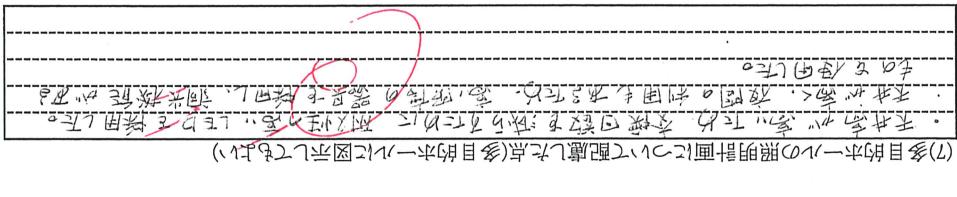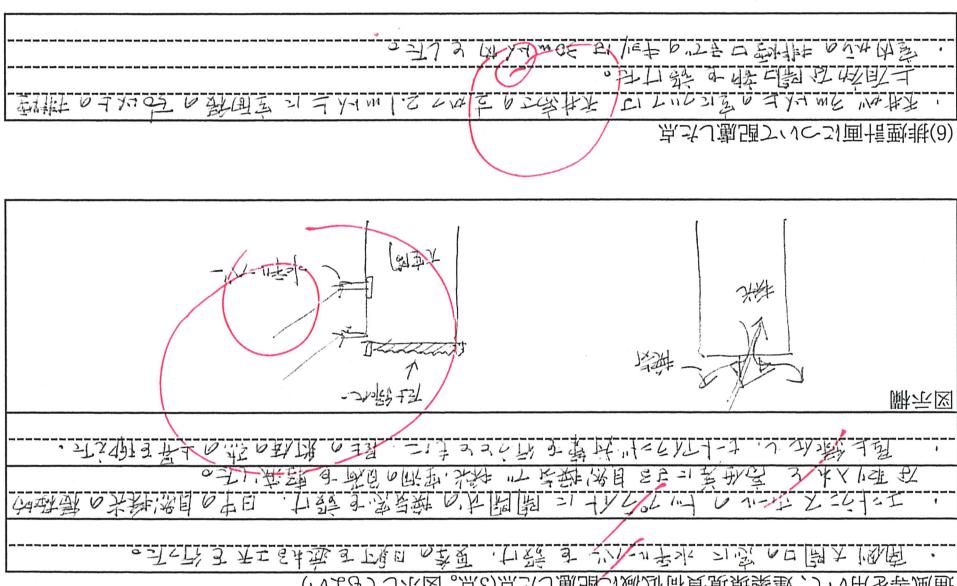

## 2019製図試験.com シンクロニ模試 独自採点チエックコード(v.1.03)

NO	項目	文章のわかりやすさ(主語・述語)、理由が具体的かつ明快・簡潔、図面との齟齬、誤字脱字	点数	減点
計画の要点	①周辺環境 図面整合性、アプローチ、配置、動線、ゾーニング、景観、日本語	1 / 2 / 3 / 4	最大40点減点 10点	
	②24時間 図面整合性、動線、ゾーニング、セキュリティ(広場)日本語	1 / 2 / 3 / 4		
	③ CLR-LM 図面整合性、内容、設え、日本語	1 / 2 / 3 / 4	10点	
	④ 基礎 図面整合性、地盤条件(経済性)採用した基礎、支持地盤、日本語	1 / 2 / 3 / 4		
	⑥建築負荷低減 空調負荷の抑制、自然光の利用、日射遮蔽、通風、日本語	1 / 2 / 3 / 4	10点	
	⑦ 排煙計画 図面整合性、方式(窓窓、窓窓、機械)、30m、告示、日本語	1 / 2 / 3 / 4		
	⑧ 照明計画 図面整合性、全体(スポット、照度、LED、メンテ他)日本語	1 / 2 / 3 / 4		
	2 印象 動線 ゾーニング 失格		14点	
印象	図面表現(線／文字) 建物外形形状(庇抜け含む) 共用部形状		2 / 4 / 6 / 8 / 10 10点	
	24hオープントピセキユリテ、全構成イメージ 他印象で最大10点			
	道路アプローチ、車いす動線、本館アプローチ、管理者		8点	
	利用者のわかりやすさ、管理しやすさ、動線交錯 EV・階段段数 バリアフリー			
法規	堅穴区画 面積区画 外部区画、2方向避難 延縫ライン 排煙 バリフリ(階段)他		12 / 14 / 8点	
	失格 北側高さ、床面積out 主要室欠落 EV 配置図・屋根・平面不一致、未完 要点未完			
	失格			
			失格	
3 配置図兼1階平面図／2階平面図／3階階平面図			8点	
記号寸法、切断位置、延焼ライン、凡例:特定防火設備・防火火設備 配置主要寸法 切り開き、敷地境界構築物(フェンス等セキユリテイ)、敷地内通路			1 / 2 / 3	
	敷地への出入口、建物出入口、外構設置の設備機器(あれば)		1 / 2 / 3 / 4 / 5 / 7	10点
	駐車場 HP2台 台数・動線・歩車分離		1 / 2 / 3	
	駐輪場 25台以上(配置位置)台数表示		1 / 2 / 3	8点
	市民芸術広場 位置(セキユリテ1)200m2以上(庇ピロティ下部不可)ベンチ、植栽		1 / 2 / 3 / 4 / 5	
	屋上庭園 共用部からアクセス、210m2以上、表現非常用进出口		1 / 2 / 3 / 4 / 5	10点
	展示室1 [210] > 1.2m円、ch=4m、無柱		1 / 2 / 3 / 4 / 5	
	展示室2 [170] > 1.0m円、ch=4m、無柱		1 / 2 / 3 / 4 / 5	30点
	展示室3 [90] ch=4m、柱位置		1 / 2 / 3 / 4 / 5	
セミナー室	[60]		1 / 2 / 3	10点
	ワークルーム1 [120] 防音防振、1.2、壁面鏡		1 / 2 / 3 / 4 / 5	
	ワークルーム2 [90] 製材室、ワーキングテーブル、流しロツカ		1 / 2 / 3 / 4 / 5	8点
	ワークルーム3 [60] 流し台、ロツカー、倉庫		1 / 2 / 3	
	ワークルーム4 [40] 流し台、ロツカー、倉庫		1 / 2 / 3	10点
	ワークルーム5 [20] パソコンデスク、プロジェクター		1 / 2 / 3	
	更衣室 [男女計60]、ロツカー、洗面、シャワー、車椅子対応		1 / 2 / 3	
	資料室 [120] 書架、テーブル、イス、貸出カウンター		1 / 2 / 3 / 4 / 5	10点
	アトリエ事務局 ワークルーム階、受付カウンター、講師空室、倉庫		1 / 2 / 3 / 4 / 5	
	エントランスホール 本館及び広場からの動線に配慮した位置に隣接、80m2>の3層吹抜け、トップライト、案内カケンタ、ロッカールーム、Ashop[50]>		1 / 2 / 3 / 4 / 5	
建物内	カフェ 44席(テーブル・カウンター:70~90m2程度)、厨房、広場アーケス		1 / 2 / 3	10点
	多目的ホール [210] > ch=6.5、無柱、本館見える		1 / 2 / 3 / 4 / 5	
	ホワイエ [120] 囲いすぎない、形状、多目的ホール前		1 / 2 / 3	8点
	ラウンジ 1階、2階、3階、各ソファ、テーブル		1 / 2 / 3 / 4 / 5	
	コンセプトルーム 公開性に沿つた、コンセプトと設え		1 / 2 / 3 / 4 / 5	10点
	事務室 25m2以上、案内カウンターはなくよい		1 / 2 / 3 / 4 / 5	
	荷解室 [50]> 前面シヤッター、7.5x4トラックスペース、西門アプローチ		1 / 2 / 3	
	受水槽室 4x5以上で建物内1階に設ける。		1 / 2 / 3	10点
	機械室・設備関連 キューピクル(電気室or屋上)外、室外機置場、床置きダクト接続DS		1 / 2 / 3 / 4 / 5 / 7	
	空調用PS、EPS、消火ポンプ室、EV3x3		1 / 2 / 3 / 4 / 5	
	便所 1階、2階、3階 車椅子対応、大きさ個数が著しく小さい		1 / 2 / 3 / 4 / 5	
4 断面図			8点	
	計画 基礎、地盤改良、エントランスホール吹き抜け、階段、屋上設備、造作その他		1 / 2 / 3 / 4 / 5	10点
	寸法 レベル、天井高さ 階高4.5、建物高さ 延焼線記述		1 / 2 / 3 / 4 / 5	
			10点	10点
5 面積表	計算式 各階面積 合計 建ぺい率計算 建ぺい率 容積率(EVSシャフト抜く)		2 / 4 / 6 / 8 / 10	
	添削ID:313009 (ハンドルネーム ハンドルネーム)		68点	

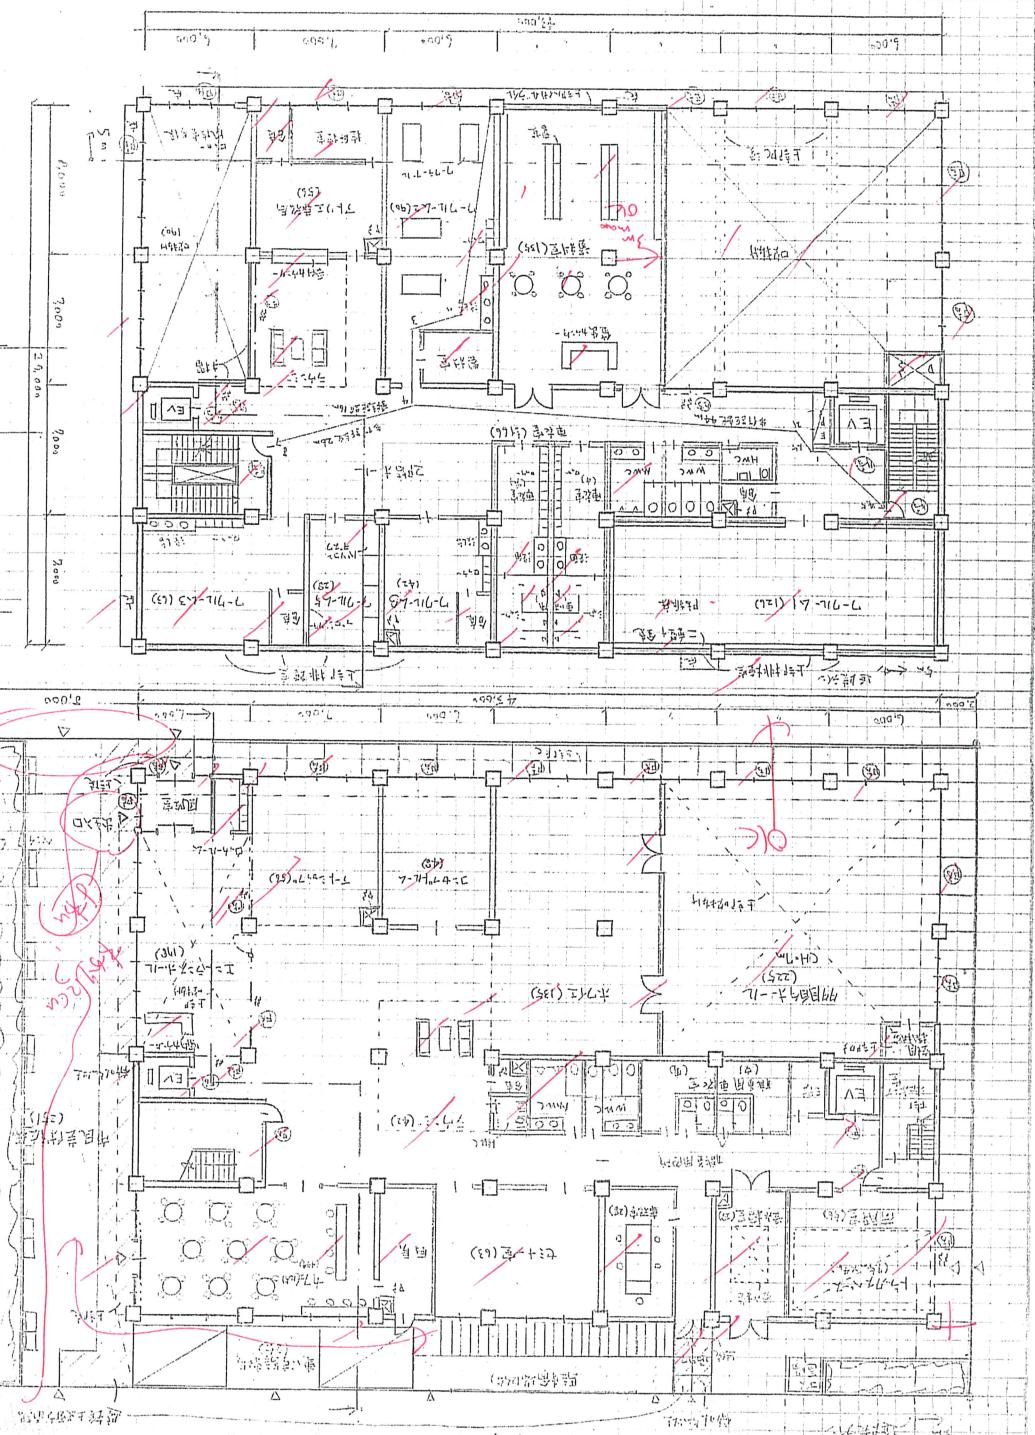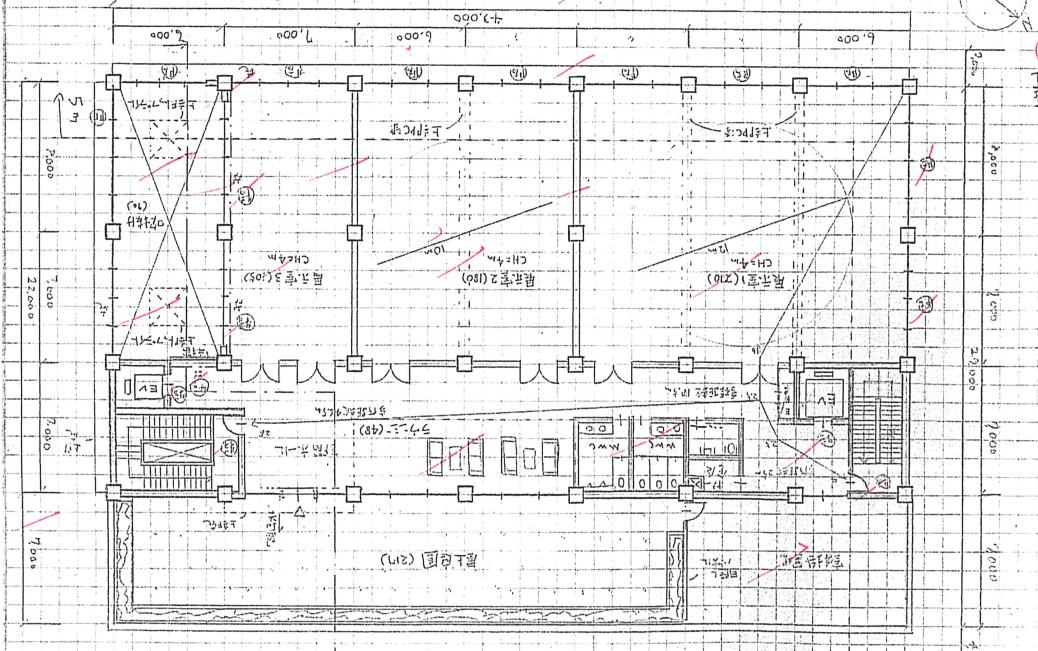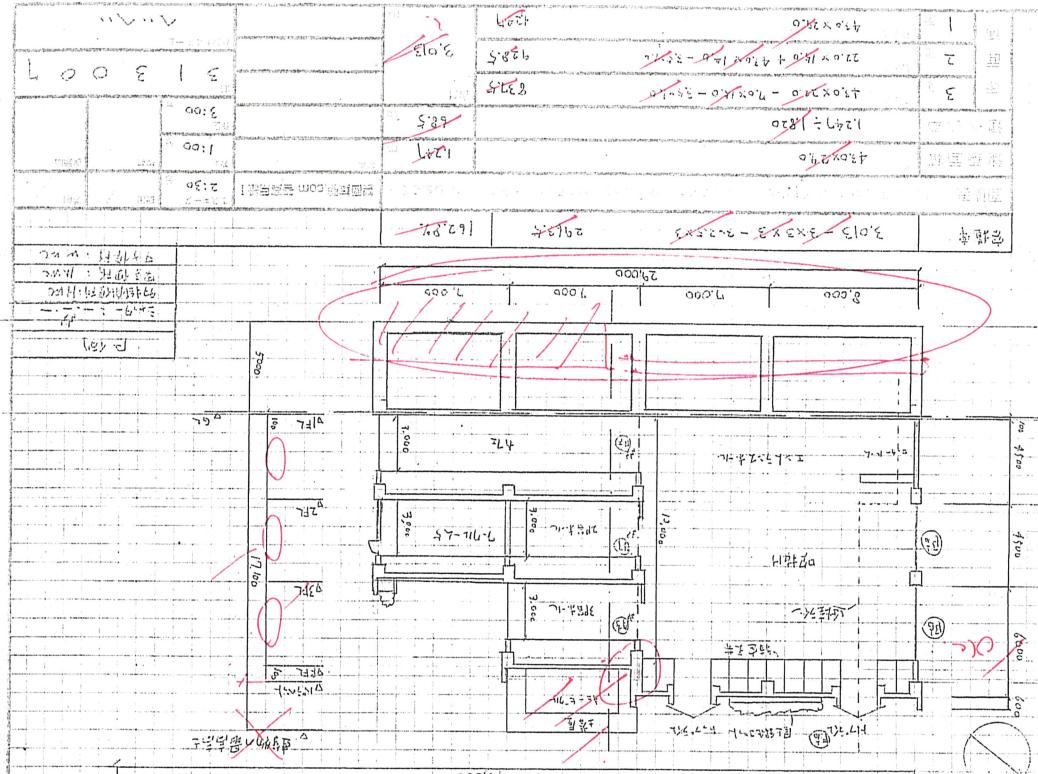




ID:313007  



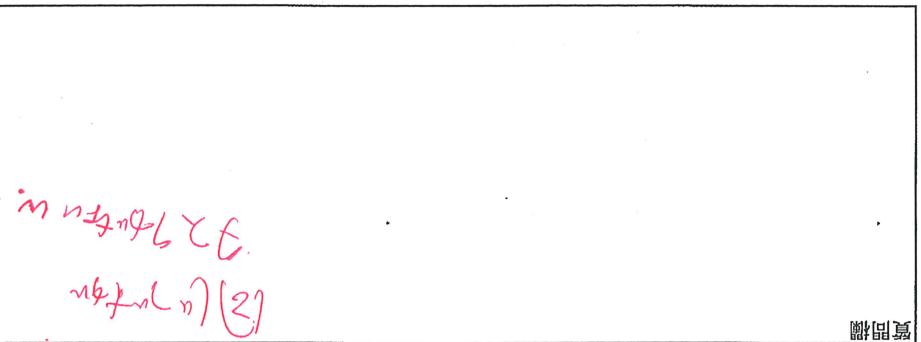








































# 2019年国試験.com シンクロニ模試 独自採点チエックコード(v.1.02)


NO	項目	文書のわかりやすさ(主語・述語)、理由が具体的かつ明快・簡潔、図面との齟齬、誤字脱字	点数	減点
計画の要点	① 図	図面整合性、アプローチ、配置、動線、ゾーニング(景観)、日本語	1/2/3/4	最大40点減点
	② 24時間	図面整合性、上記文書との整合性、わかりやすさ、日本語	1/2/3/4	
	③ Cルーム	図面整合性、内容、設え、日本語	1/2/3/4	
	④ 基礎	図面整合性、地盤条件、経済性、採用した基礎、支持地盤、日本語	1/2/3/4	(10)
	⑤ 建築負荷低減	空調負荷の抑制、自然光の利用、日射遮蔽、通風(日本語)	1/2/3/4	
	⑥ 排煙計画	方式(窓、天窓、機械)、30m告示、日本語	1/2/3/4	
	⑦ 照明計画	図面整合性、全体-スポット、照度、LED、他、日本語	1/2/3/4	
	⑧ 印象	動線 ゾーニング 失格	14点	
印象	印象	図面表現(線／文字) 建物外形形状(庇抜け含む) 共用部形状 24hオープントセキュリティ、全休構成イメージ 他印象で最大10点	2/4/6/8/10	
	動線	道路アプローチ、車いす動線(本館アプローチ) 管理者	1/2/3/4/5/7	(10)
	法規	整穴区画 面積区画 外部区画、2方向避難 延焼ライン(排煙) バリフリ(階段) 他		
	失格	北側高さ、床面積out 主要室欠落 EV 配置図・屋根・平面不一致、未完 要点未完	失格	
	3 配置図兼1階平面図／2階平面図／3階階平面図		8点	
	記号	寸法、切断位置、延焼ライン、凡例:特定防火設備・防火火設備	1/2/3	
	配置	主要寸法、切り開き 敷地境界構築物(フェンス等セキユリティ)、敷地内通路 敷地への出入口、建物出入口、外構設置の設備機器(あれば)	1/2/3/4/5/7	
	外構	駐車場 HP2台 台数、動線・歩車分離	1/2/3	
建物内	駐輪場	25台以上 配置位置、台数明示	1/2/3	
	市民芸術広場	位置、セキュリティ、200m2以上(庇ピロティ下部不可)、ベンチ、植栽	1/2/3/4/5	(4)
	屋上庭園	公用部からアクセス、210m2以上、表現(非常用進入口)	1/2/3/4/5	30点
	展示室1	[210]>1、12m円、ch=4m、無柱	1/2/3/4/5	
	展示室2	[170]>1、10m円、ch=4m、無柱	1/2/3/4/5	
	展示室3	[90]ch=4m、柱位置	1/2/3/4/5	
	セミナー室	[60]	1/2/3	
	ワークルーム1	[120]防音防振、1:2、壁面鏡	1/2/3/4/5	
	ワークルーム2	[90]製材室、ワークテーブル、流し、ロッカー	1/2/3/4/5	
	ワークルーム3	[60]流し台、ロッカー、倉庫	1/2/3	
	ワークルーム4	[40]流し台、ロッカー、倉庫	1/2/3	
	ワークルーム5	[20]パソコンデスク、プロジェクター	1/2/3	
	更衣室	[男女計60]、ロッカー、洗面、シャワー、椅子子対応	1/2/3	
	資料室	[120]書架、テーブル、イス、貸出カウンター	1/2/3/4/5	
	アトリエ事務局	ワークルーム階、受付カウンター、講師控室、倉庫	1/2/3/4/5	
	エントランスホール	本館及び広場からの動線に配意した位置に風除室、80m2以上の3層吹抜け、 トップライト、案内カウンタ、ロッカールーム、Ashop[50>]	1/2/3/4/5	
	カフェ	44席(テーブル・カウンター:70~90m2程度)、厨房、広場アクセス	1/2/3	
	多目的ホール	[210]>ch=6.5、無柱、本館見える	1/2/3/4/5	
	ホワイエ	[120]使いすぎない、形状、多目的ホール前	1/2/3	
	ラウンジ	1階、2階、3階、各ソファ、テーブル	1/2/3/4/5	
	コンセプトルーム	公開性に沿った、コンセプトと設え	1/2/3/4/5	
	事務室	25m2以上、案内カウンターはなくてよい	1/2/3	
	荷解室	[50]>前面シャンター、7.5x4トランクスペース、西門アプローチ	1/2/3	
	受水槽室	4x5以上で建物内階に設ける。	1/2/3	
	機械室・設備関連	キューピタル(電気、室or屋上・外)、室外機置場、床置きダクト接続DS		
	便所	単一ダクト機械室+DS	1/2/3/4/5/7	
	4 断面図		8点	
計画寸法	基礎	基礎改良、エントランスホール吹き抜け、階段、屋上設備、造作その他	1/2/3/4/5	(2)
	レベル	天井高さ 高度4.5m	1/2/3/4/5	10点
	面積表	各階面積 合計 建ぺい率計算 建ぺい率(容積率(EVSシャフト抜ぐ))	2/4/6/8/10	(2)
5 添削	ID:31 3102	(ハンドルネーム shingon go )	/	67点




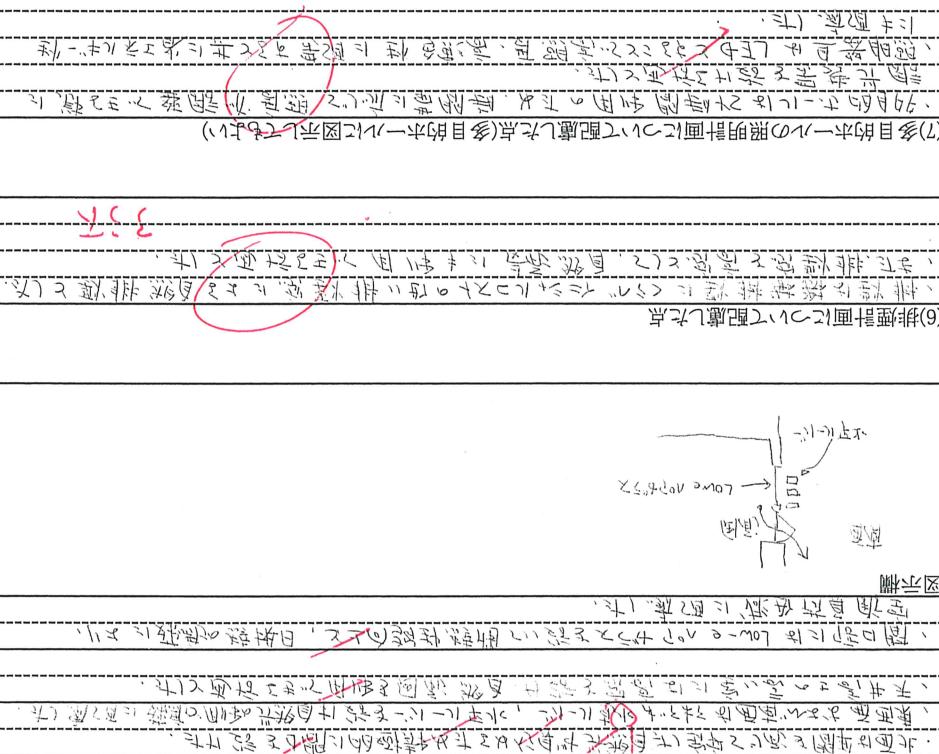



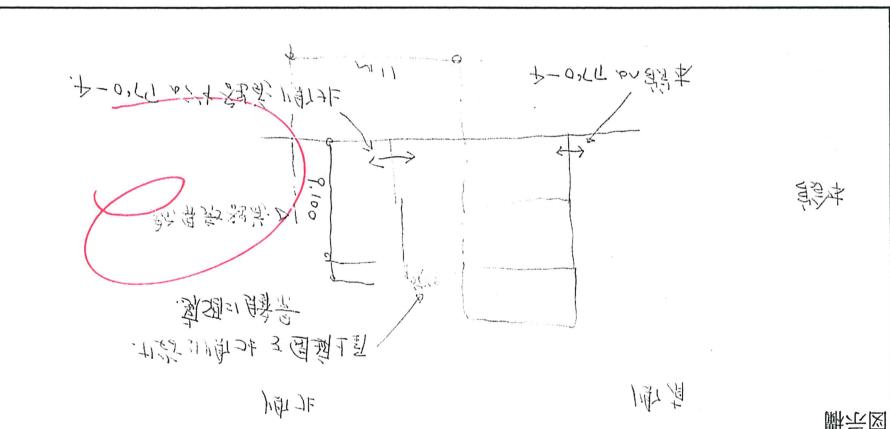



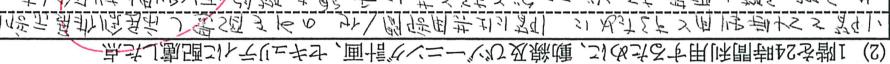



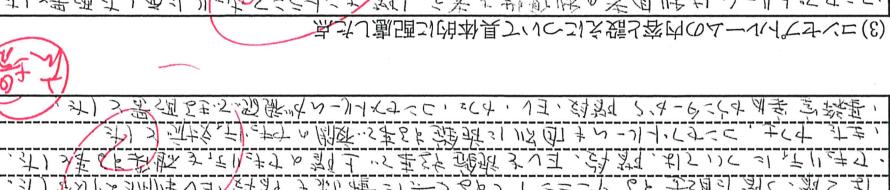




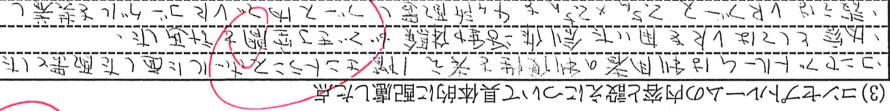






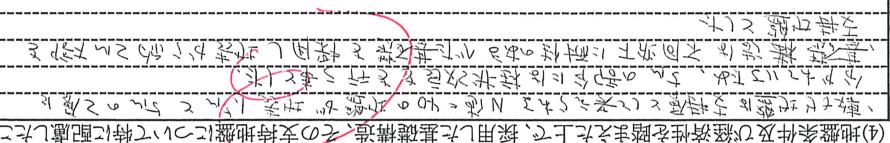


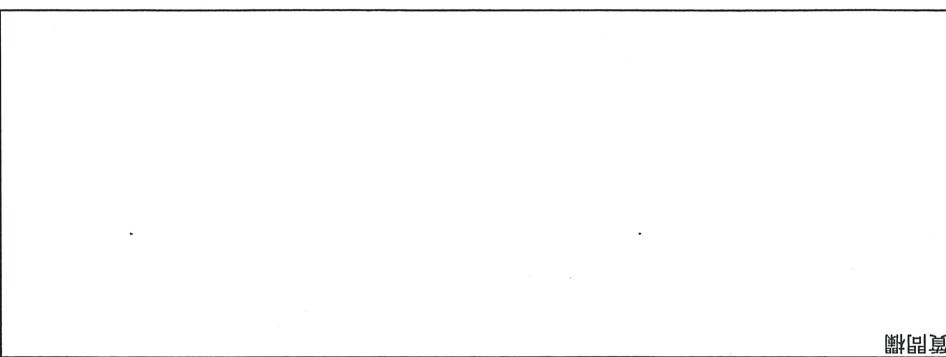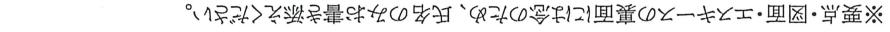



Shingon-0				
2	3	1	3	2
28.62				

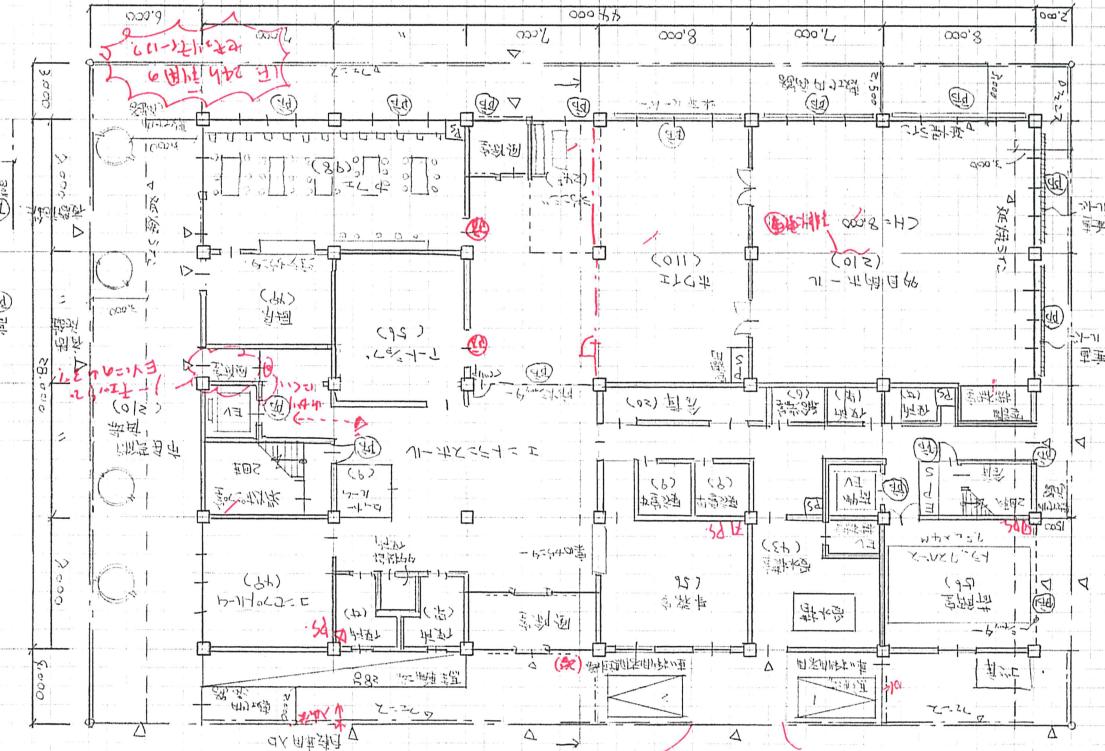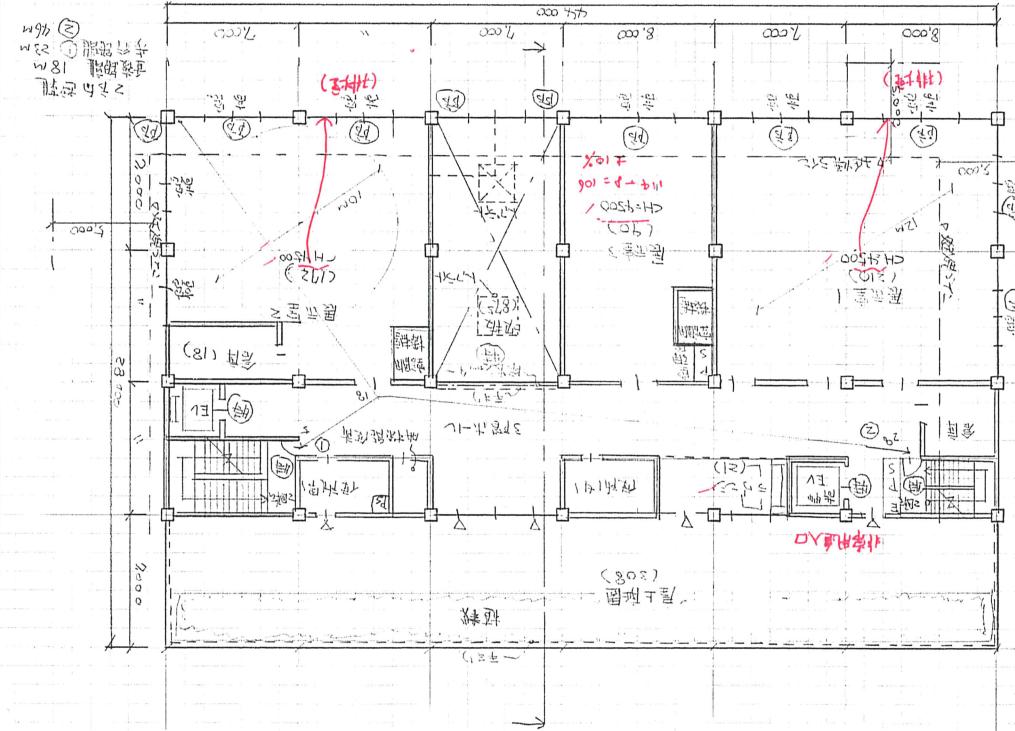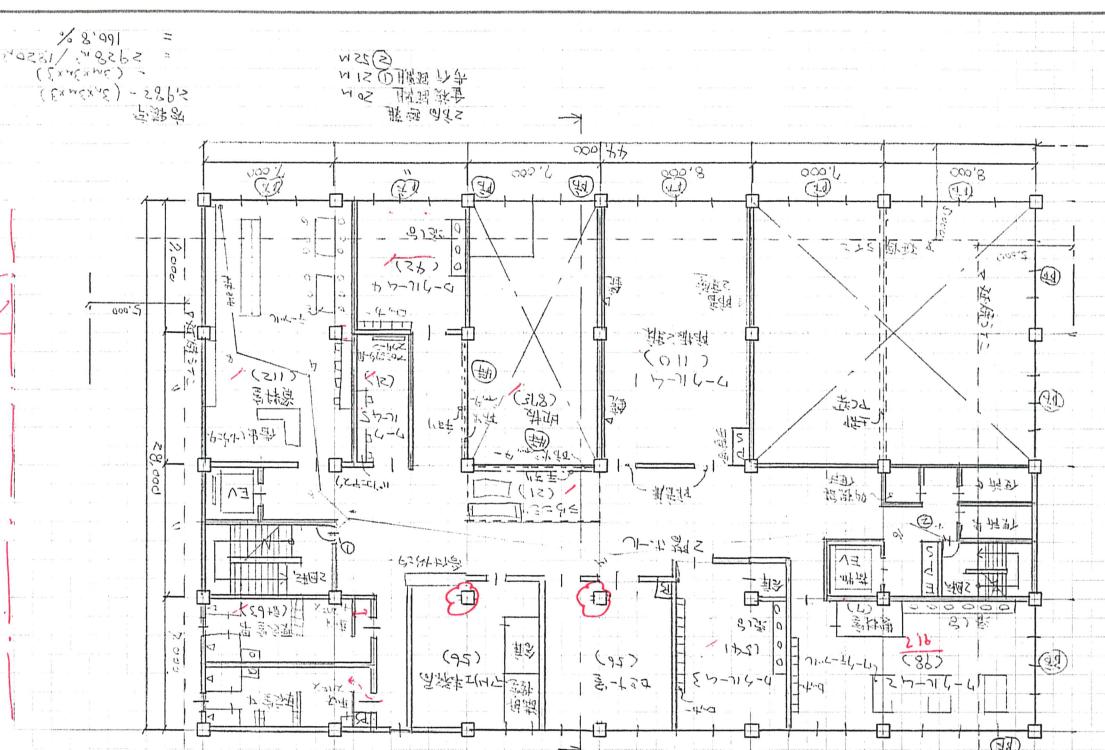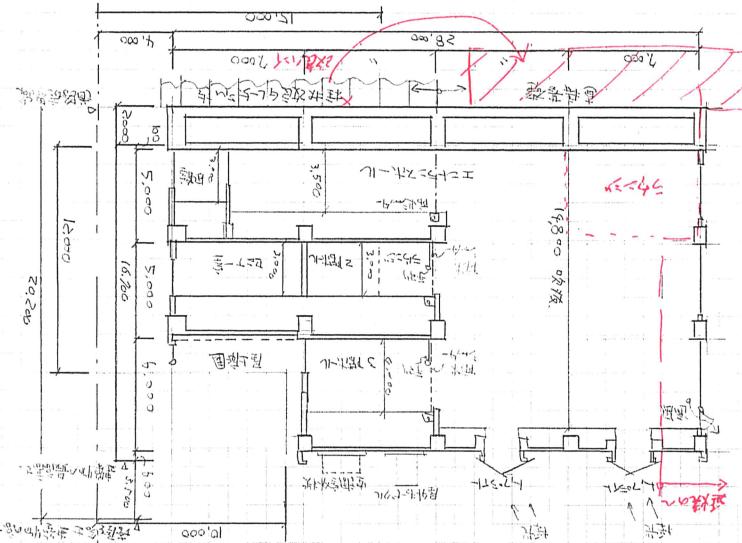




# 2019製図試験.com シンクロニ模試 独自採点チエックコード(v.1.02)

NO	項目	文章のわかりやすさ(生語・述語)、理由が具体的かつ明快・簡潔、図面との齟齬、誤字脱字	点数	減点
計画の要点	①周辺環境	図面整合性、アプローチ、配置、動線、ゾーニング、景観、日本語	1/2/3/4	最大40点減点
	②24時間	図面整合性、動線、ゾーニング、セキュリティ、日本語	1/2/3/4	
	③Cルーム	図面整合性、内容、設え、日本語	1/2/3/4	
	④基礎	図面整合性、地盤条件、経済性、採用した基礎・支持地盤、日本語	1/2/3/4	
	⑤建築負荷低減	空調負荷の抑制、自然光の利用、日射遮蔽、通風、日本語	1/2/3/4	
	⑥排煙計画	方式(高窓、天窓、機械)、30m告示、日本語	1/2/3/4	
	⑦照明計画	図面整合性、全体-スポット、照度、LED、メンテ他、日本語	1/2/3/4	
	⑧動線ゾーニング	失格		
2 印象	図面表現(線／文字)	建物外形形状(庇抜け含む) 共用部形状	2/4/6/8	14点
印象	24hオープントセキュリティ、全体構成イメージ	他印象で最大10点	12/14/	(9)
	道路アプローチ、車いす動線、本館アプローチ、管理者			(10)
動線	利用者のわかりやすさ、管理しやすさ、動線交錯	EV・階段段数 バリアフリー		
	法規堅穴区画面積区画(外部区画)2方向避難延焼ライン	排煙ハリフリ(階段)他		
失格	北側高さ、床面積out主要室欠落	EV配置図・屋根・平面不一致、平断不一致、未完成		
	配置図兼1階平面図/2階平面図/3階平面図	失格		
3 配置図	寸法、切断位置、延焼ライン、凡例:特定防火設備・防火火設備		1/2/3	8点
配置	主要寸法、切り開き、敷地境界構築物(フェンス等セキュリティ)、敷地内通路			
	敷地への出入口、建物出入口、外構設置の設備機器(あれば)			
	駐車場	HP2台 合数、動線歩車分離		
	駐輪場	25台以上配置位置合数明示		
	外構	位置、セキュリティ、200m2以上(庇口下部不可)、ベンチ、植栽		
	市民芸術広場	共用部からアクセス、210m2以上、表現、非常用進入口		
	屋上庭園			
	展示室1	[210]>、12m田、ch=4m、無柱		
展示室	展示室2	[170]>、10m田、ch=4m、無柱		
	展示室3	[90]ch=4m		
	セミナー室	[60]		
建物内	ワークルーム1	[120]防音防振、1:2、壁面鏡		
	ワークルーム2	[90]製材室、ワークテーブル、流し、ロッカー		
	ワークルーム3	[60]流し台、ロッカー、倉庫		
	ワークルーム4	[40]流し台、ロッカー、倉庫		
	ワークルーム5	[20]パソコンデスク、プロジェクター		
	更衣室	[男女計60]、ロッカー、洗面、シャワー、椅子対応		
	資料室	[120]書架、テーブル、イス、貸出カウンター		
	アトリエ事務局	ワークルーム階、受付カウンター、講師控室、倉庫		
建物内	エントランスホール	本館及び広場からの動線に配慮した位置に風除室、80m2>の3層吹抜、		
	カフェ	44席(テーブルカウンター:70-90m2程度)、厨房、広場アクセス		
	多目的ホール	[210]>ch=6.5、無柱、本館見える、24時間ジーン		
	ホワイエ	[120]圧迫感なし、形状		
	ラウンジ	[階、2階、3階各ソファ、テーブル		
	コンセプトルーム	公開性に沿った、コンセプトと設え		
	事務室	25m2以上、案内カウンターはなくてよい		
	荷解室	[50]>前面シャッター、7.5x4トラックスペース、西門アプローチ		
機械室・設備関連	受水槽室	4x5以上で建物内1階に設ける。		
	機械室	キューピット(電気室or屋上・外)、室外機置場、床置きダクト接続DS		
	便所	1階2階3階、椅子対応、大きさ・個数が著しく小さい		
4 断面図				8点
計画	基礎、地盤改良、エントランスホール吹き抜け、階段、屋上設備、造作その他			
	寸法	レベル、天井高さ 階高4.5> 建物高さ 室名寸法 延焼線記述		
5 面積表	計算式 各階面積合計	建ぺい率計算 建ぺい率容積率(EVSシャフト抜く)		10点
添削ID:3105	ハンドルネーム	taniguchi )		
				46点


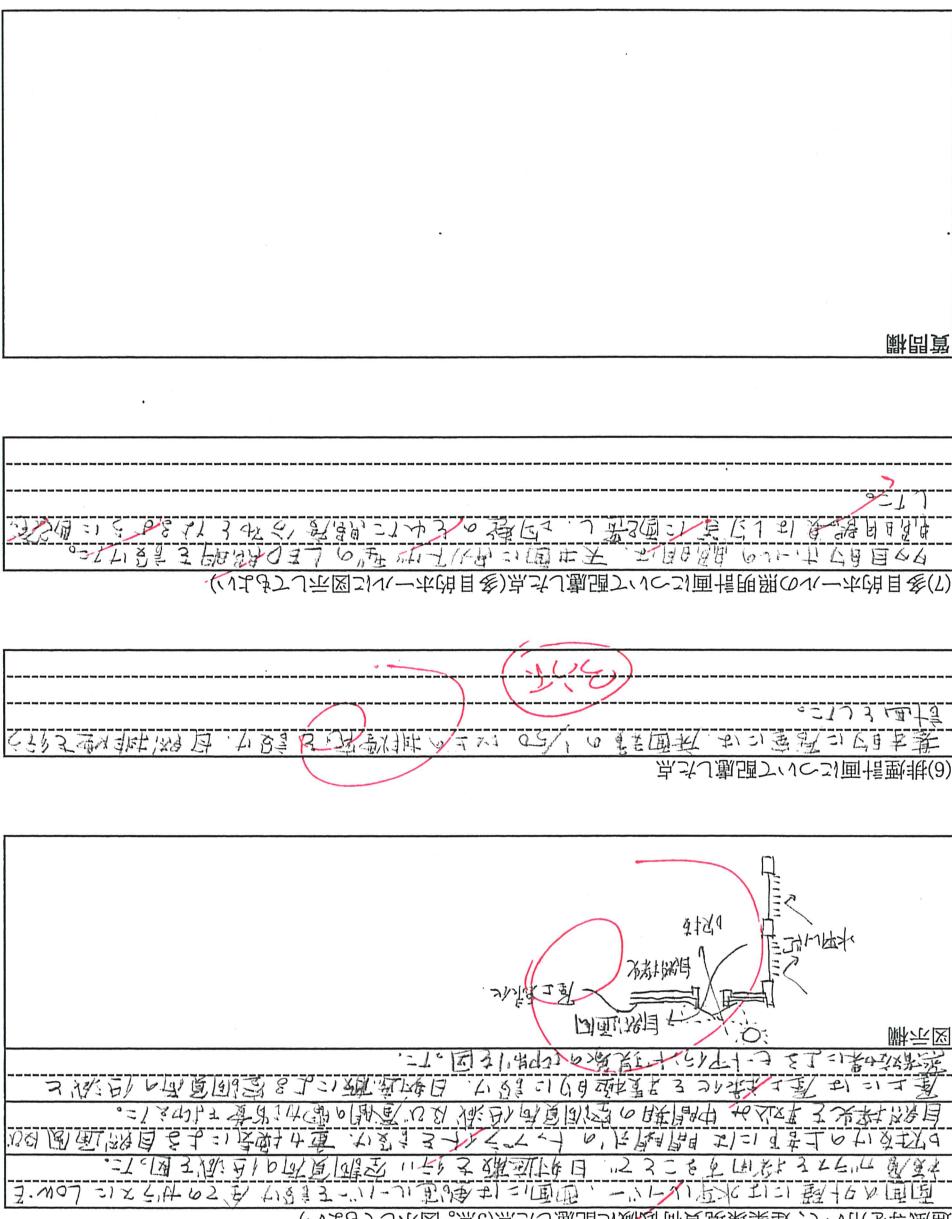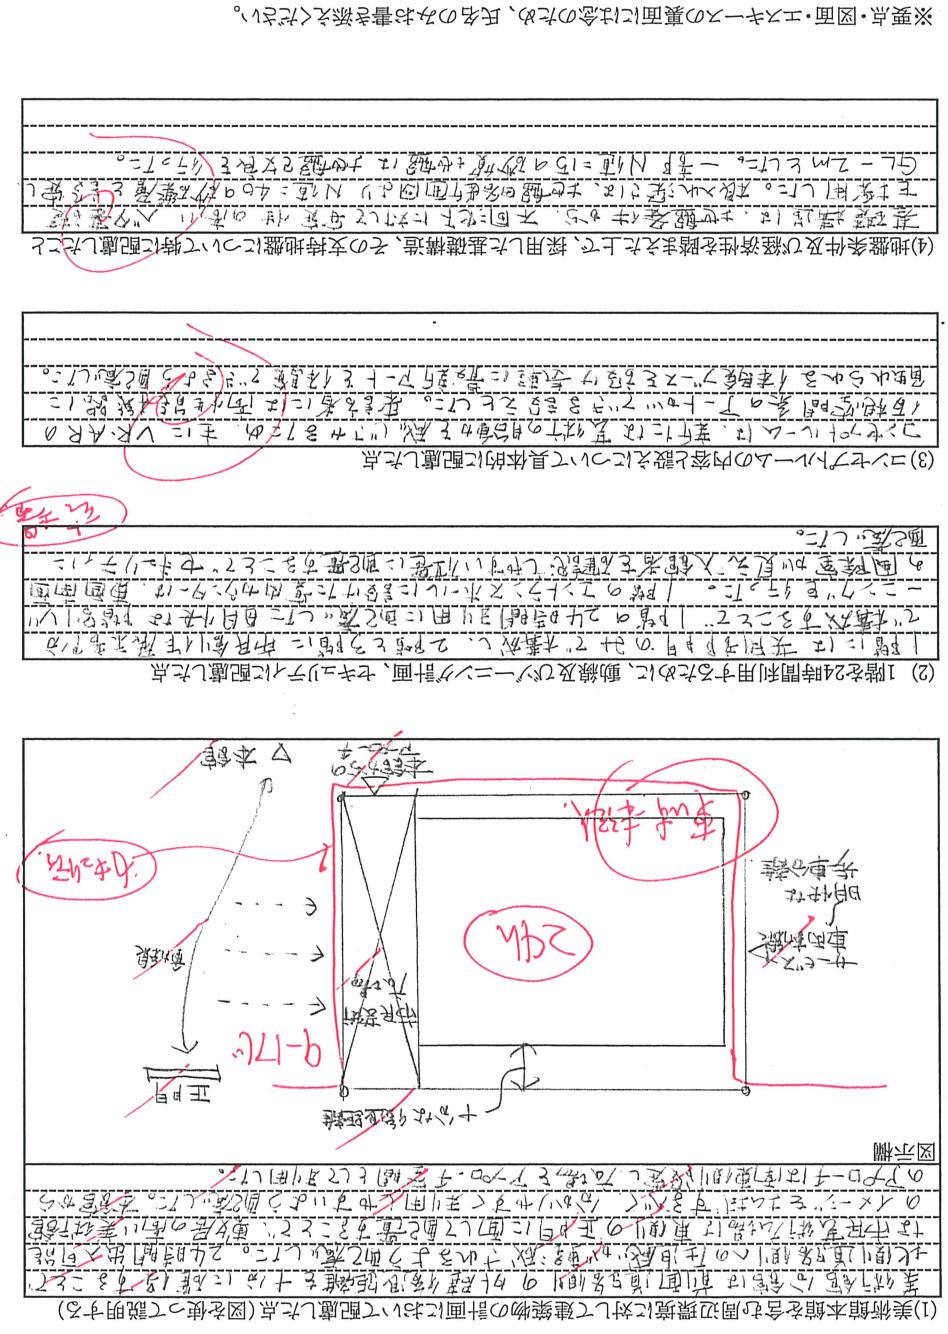



taniguchi:

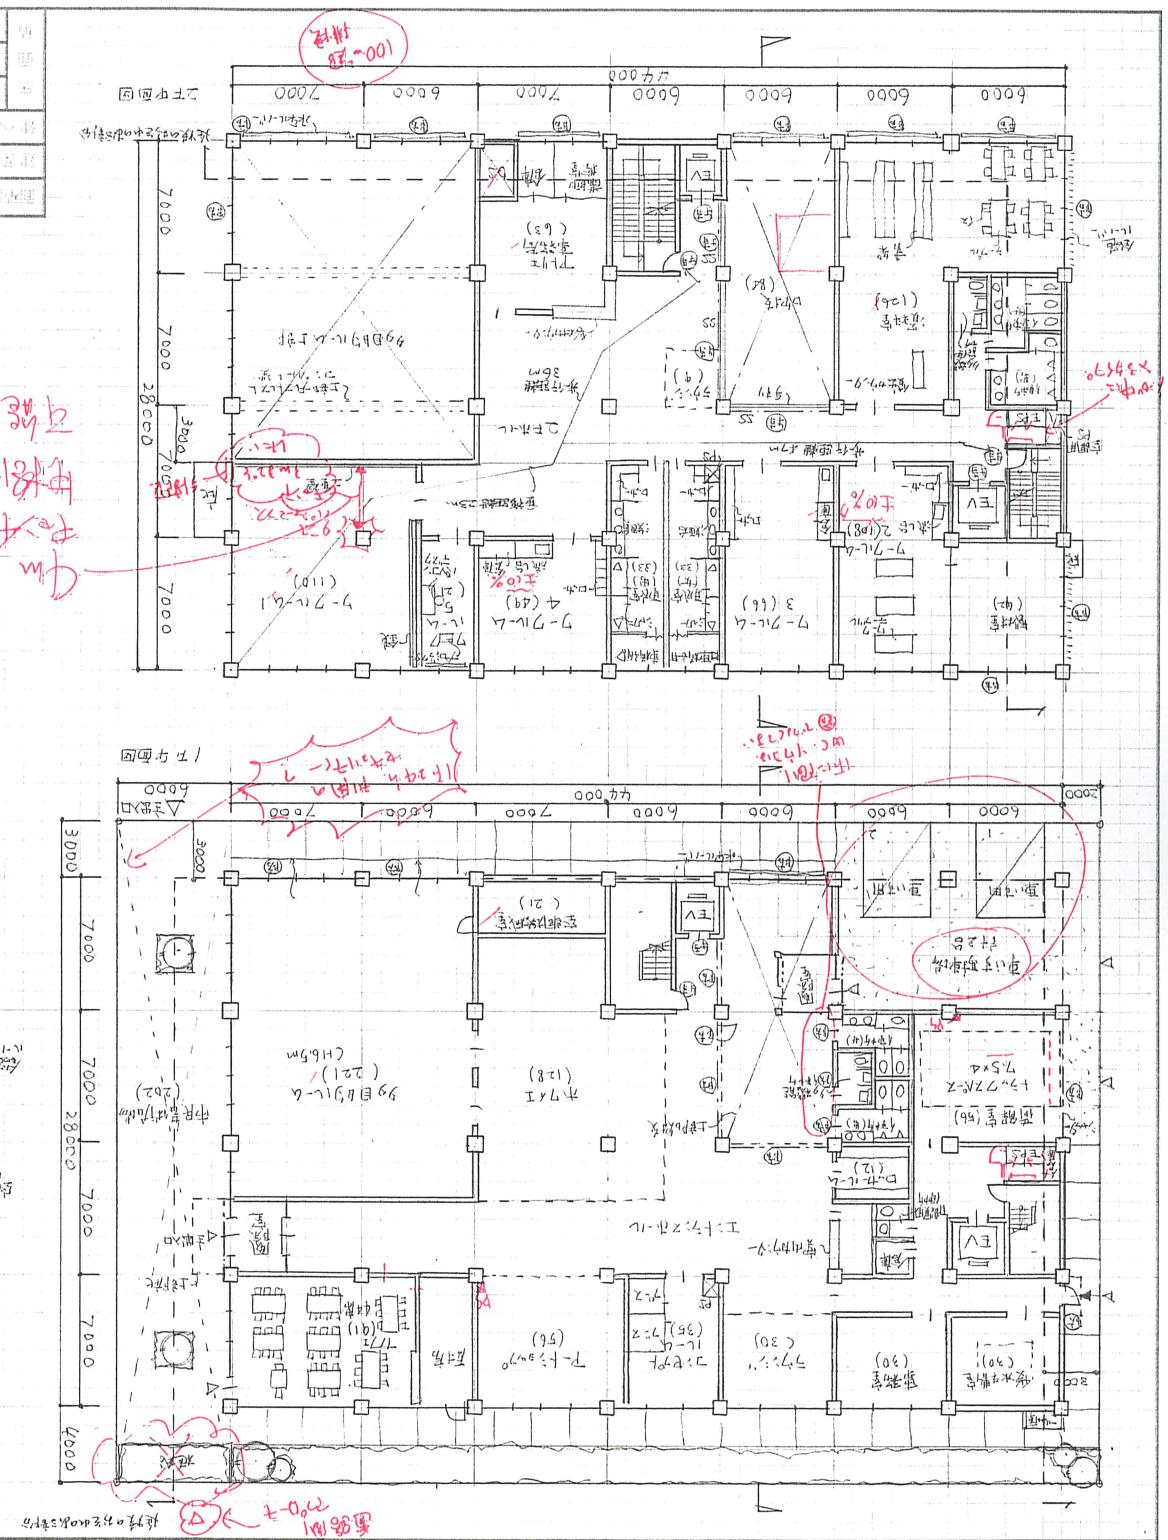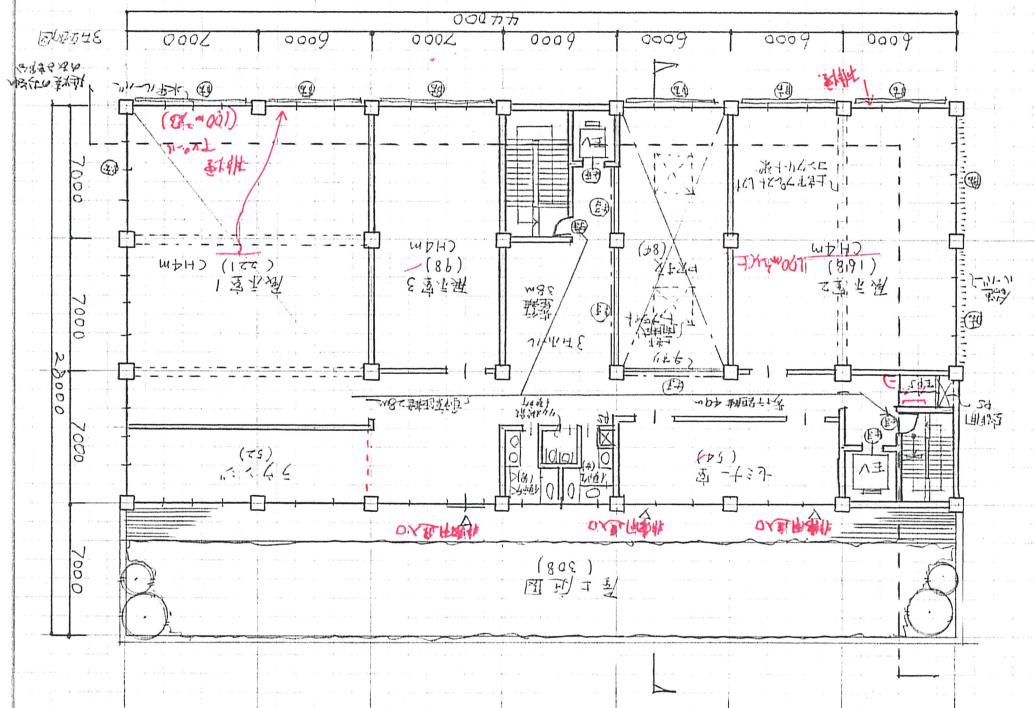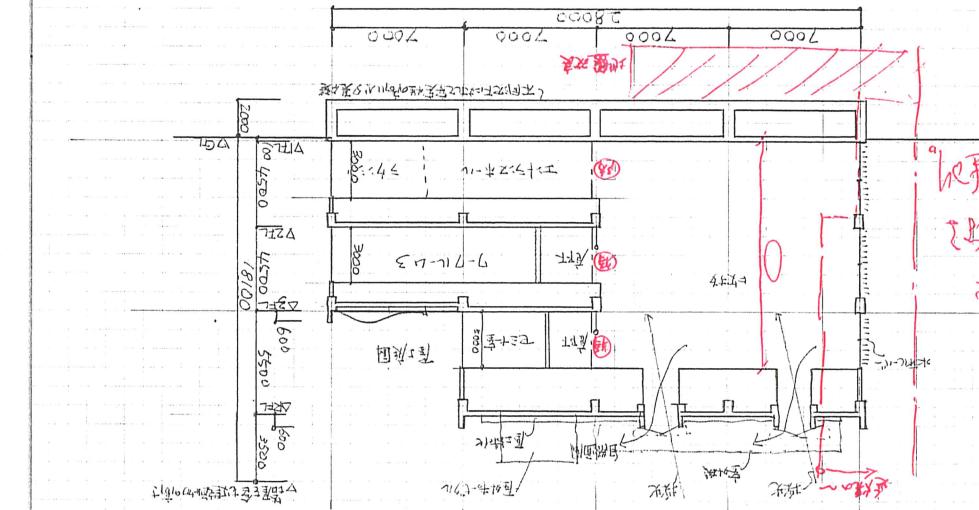


# 2019製図試験.com シンクロニ二模試 独自採点チェックコード(v.1.03)

項目	文章のわかりやすさ(主語・述語)、理由が具体的かつ明快・簡潔、図面との齟齬、誤字脱字	点数	減点
計画の要点	①周辺環境 図面整合性、アプローチ、配置、動線、ゾーニング、景観、日本語	1/2/3/4	最大40点減点
	②24時間 図面整合性、動線、ゾーニング、セキュリティ、広場、日本語	1/2/3/4	
	③Cルーム 図面整合性、内容、設え、日本語	1/2/3/4	
	④基礎 図面整合性、地盤条件、経済性、採用した基礎、支持地盤、日本語	1/2/3/4	
	⑥建築負荷低減 空調負荷の抑制、自然光の利用、日射遮蔽、通風、日本語	1/2/3/4	9
	⑦排煙計画 図面整合性、方式(高窓、天窓、機械)、30m、告示、日本語	1/2/3/4	
	⑧照明計画 図面整合性、全体-スポット、照度、LED、メンテ他、日本語	1/2/3/4	
	2 印象 動線 ゾーニング 失格	14点	
印象	図面表現(線／文字) 建物外形形状(庇抜け含む) 共用部形状 24hオープントセキュリティ、全体構成イメージ 他印象で最大10点	2/4/6/8/10	
	動線 道路アプローチ、車いす動線、本館アプローチ、管理者 利用者のわかりやすさ、看板ややすさ、動線交錯 EV・階段/段数 バリアフリー	12/14/	2.
	法規 堅穴区画 面積区画 外部区画、2方向避難 延焼ライン 排煙 バリフリ(階段)他		
	失格 北側高さ、床面積out 主要室欠落 EV 配置図・屋根・平面不一致、平断不一致、未完 要点未完	失格	
	3 配置図兼1階平面図／2階平面図／3階階平面図	8点	
	記号 寸法、切断位置、延焼ライン、凡例:特定防火設備 防火火設備	1/2/3	
	配置 主要寸法、切り開き、敷地境界構築物(フェンス等セキュリティ)、敷地内通路 敷地への出入口、建物出入口・外構設置の設備機器(あればば)	1/2/3/4/5/7	
	駐車場 駐輪場 外構 市民芸術広場 屋上庭園	1/2/3	3
建物内	駐車場 25台以上 配置位置、台数明示 位置、セキュリティ、200m2以上(庇ピロティ下部不可)、ベンチ、植栽 共用部からアクセス、210m2以上、表現、非常用進入口	1/2/3/4/5	
	展示室1 展示2 展示室3	1/2/3/4/5	30点 5
	[210>]1、12m円、ch=4m、無柱 [170>]、10m円、ch=4m、無柱 [90]ch=4m、柱位置	1/2/3/4/5	
	セミナー室 [60]	1/2/3	
	ワークルーム1 [120]防音防振、1:2、壁面鏡	1/2/3/4/5	
	ワークルーム2 [90]製材室、ワークテーブル、流し、ロッカー	1/2/3/4/5	
	ワークルーム3 [60]流し台、ロッカー、倉庫	1/2/3	
	ワークルーム4 [40]流し台、ロッカー、倉庫	1/2/3	
建物内	ワークルーム5 [20]パソコンデスク、プロジェクトター	1/2/3	
	更衣室 [男女計60]、ロッカー、洗面、シャワー、車椅子対応	1/2/3	
	資料室 [120]書架、テーブル、イス、貸出カウンター	1/2/3/4/5	
	アトリエ事務局 ワークルーム階、受付カウンター/講師控室、倉庫	1/2/3/4/5	
	エントランスホール 4x8席(テーブル・カウンター:70~90m2程度)、厨房、広場アクセス	1/2/3	
	多目的ホール [210>]ch=6.5、無柱、本館見える	1/2/3/4/5	
	ホワイエ [120]問い合わせない、形状、多目的ホール前	1/2/3	
	ラウンジ コンセプトルーム 公開性に沿つた、コンセプトと設え	1/2/3/4/5	
建物内	事務室 25m2以上、案内カウンターはなくてよい	1/2/3	
	荷解室 [50>]前面シャッター、7.5x4トラックスペース、西門アプローチ	1/2/3	
	受水槽室 4x5以上で建物内1階に設ける。	1/2/3	
	機械室・設備関連 单一ダクト機械室+DS-	1/2/3/4/5/7	
	空調用PS、EPS、消火ポンプ室、EV3x3	1/2/3/4/5	
	便所 1階、2階、3階、車椅子対応、大きさ・個数が著しく( besar )	1/2/3/4/5	
	4 断面図	8点	
	計画 基礎、地盤改良 寸法 レベル、天井高さ	1/2/3/4/5 1/2/3/4/5	3.
5 面積表	面積表 計算式 各階面積 合計 建ぺい率計算 建ぺい率 容積率(EVSシャフト抜く)	2/4/6/8/10	10点 4.
	添削ID:31 3106 (ハンドルネーム オーラー )	/	74点

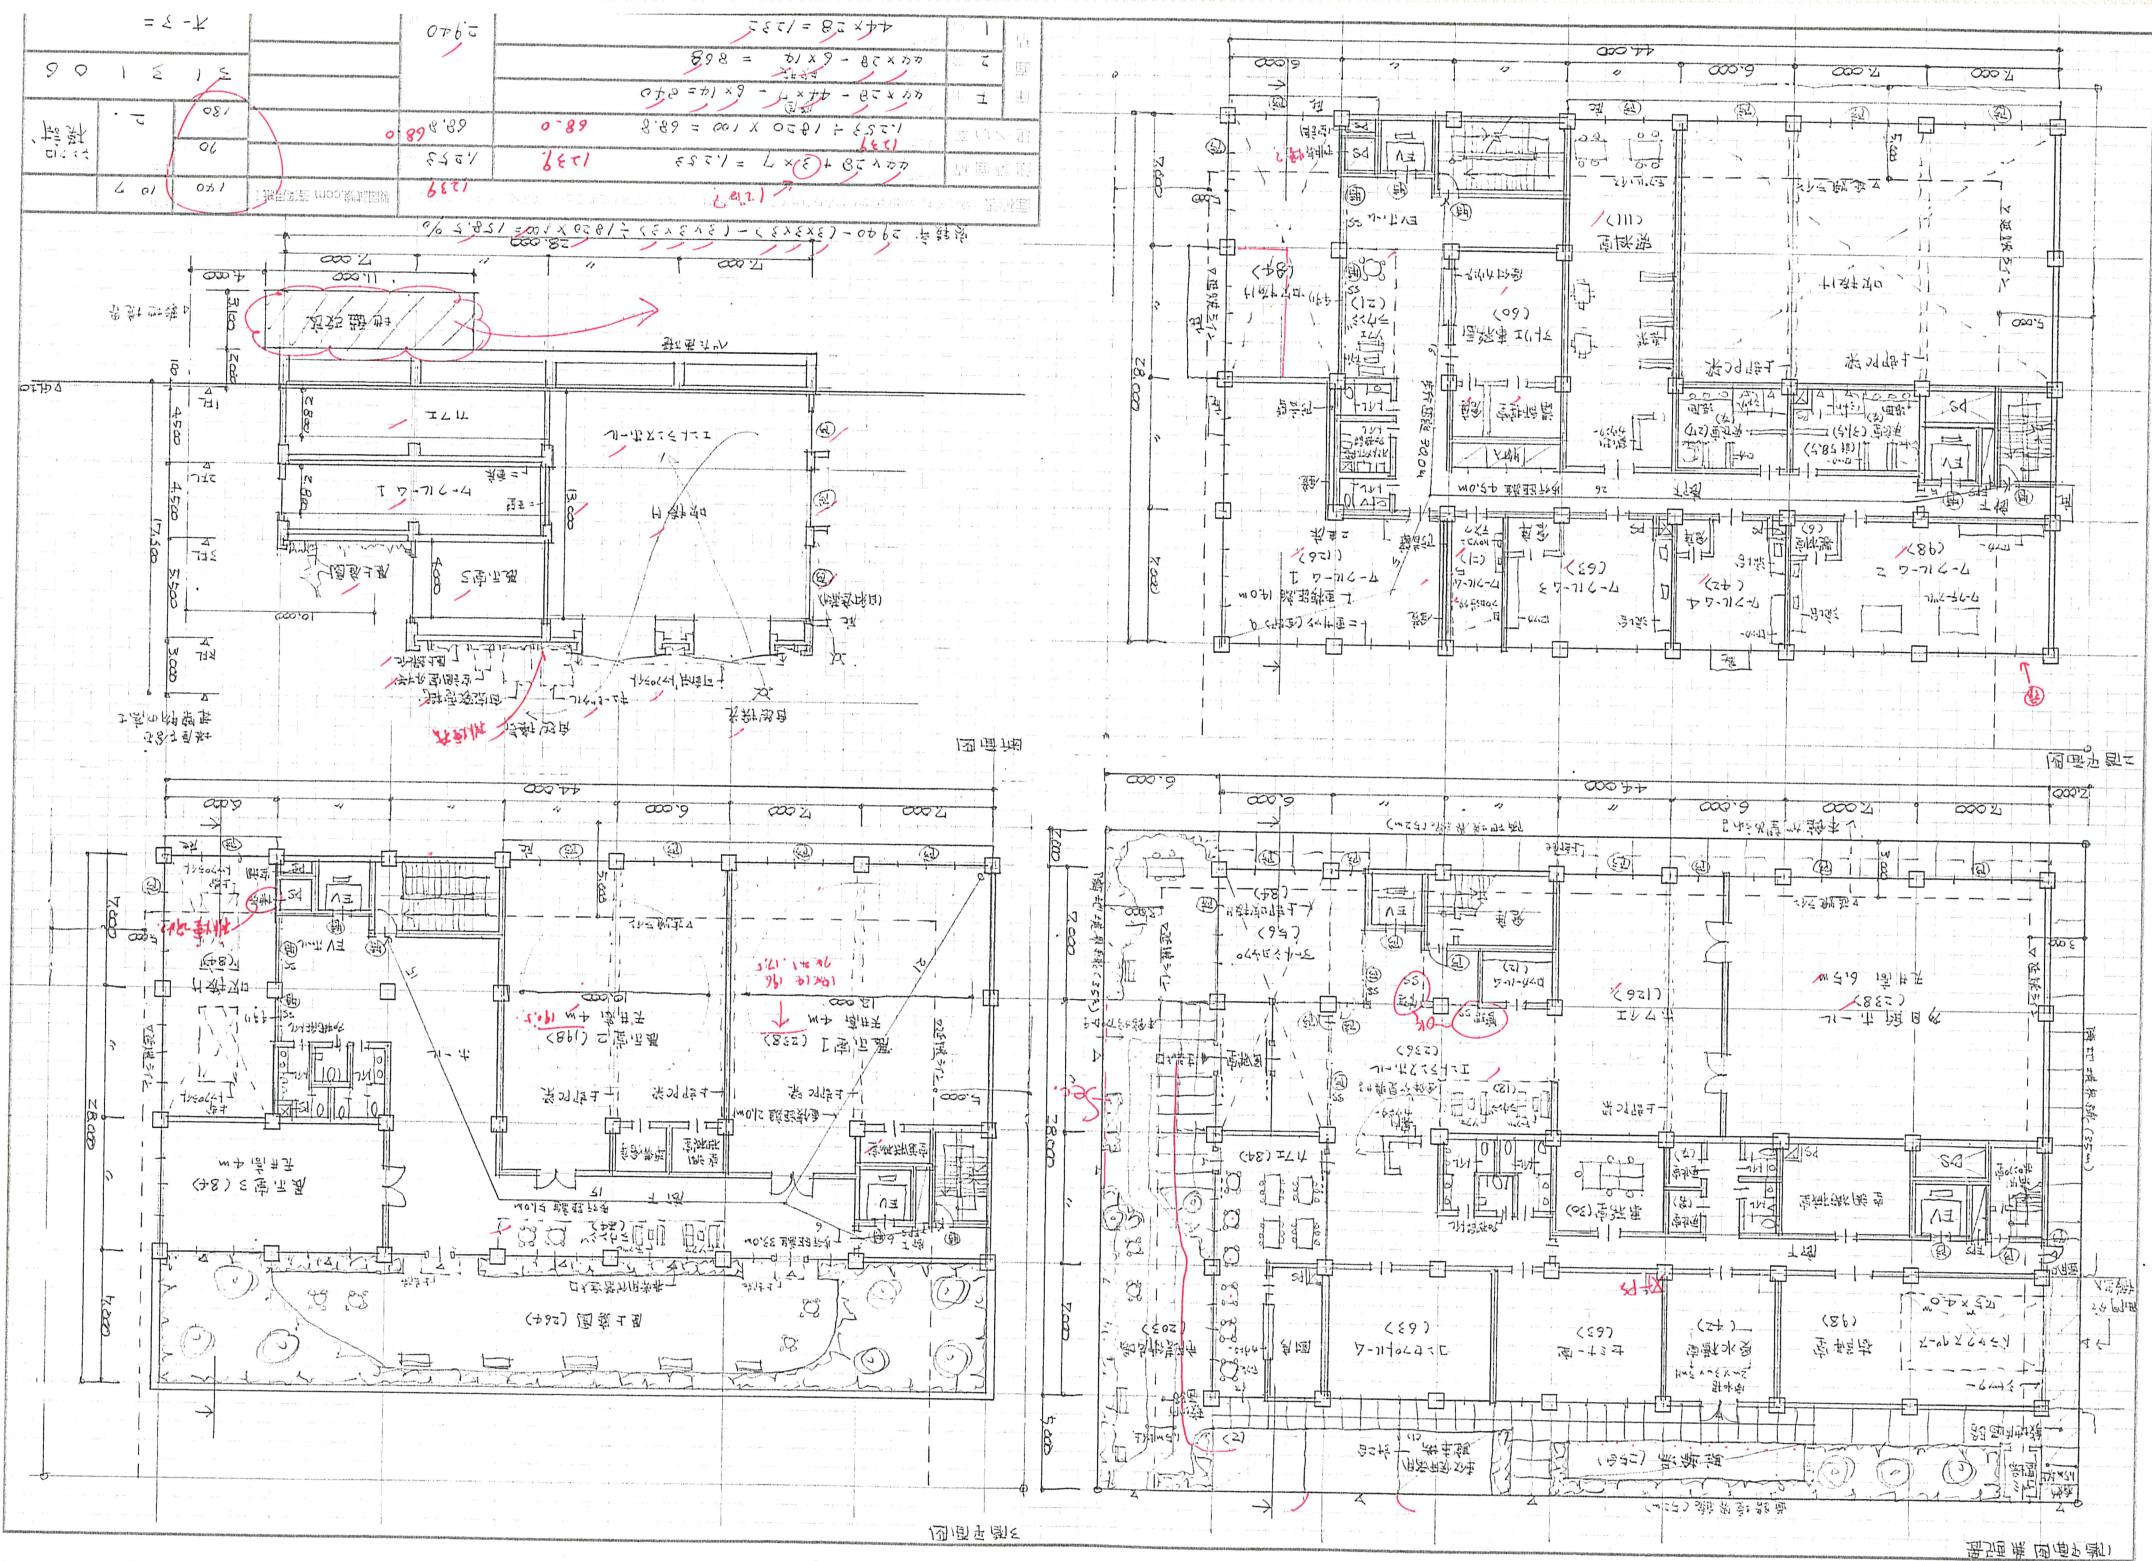



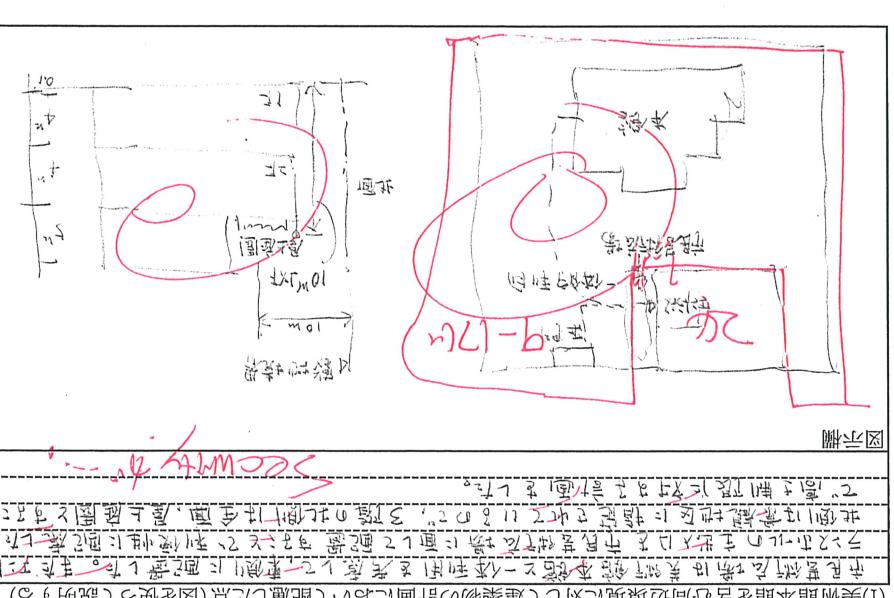






# 2019製図試験.com シンク口二模試 独自採点チエックコード(v.1.03)

NO	項目	文章のわかりやすさ(主語・述語)、理由が具体的かつ明快・簡潔、図面との齟齬、誤字脱字	点数	減点
計画の要点	① 周辺環境	図面整合性、アプローチ、配置、動線、ゾーニング、景観、日本語	1 / 2 / 3 / 4	最大40点減点
	② 24時間	図面整合性、上記文章との整合性(わかりやすさ、日本語)	1 / 2 / 3 / 4	(2)
	③ Cルーム	図面整合性、内容、設え、日本語	1 / 2 / 3 / 4	(2)
	④ 基礎	図面整合性、地盤条件、経済性、採用した基礎、支持地盤、日本語	1 / 2 / 3 / 4	
	⑤ 建築負荷低減	空調負荷の抑制、自然光の利用、日射遮蔽、通風、日本語	1 / 2 / 3 / 4	
	⑥ 排煙計画	利用者のわかりやすさ、管理しやすさ、動線交錯 EV・階段 段数 バリアフリー	1 / 2 / 3 / 4	
	⑦ 積穴区画	外部区画、2方向遮難 延焼ライン 排煙 バリブリ(階段) 他	1 / 2 / 3 / 4	
	⑧ 照明計画	図面整合性、全体-スポット、照度、LED、メンテ他、日本語	1 / 2 / 3 / 4	
2 印象	動線 ゾーニング 失格		14点	
印象	図面表現(線・文字)	建物外形形状(底抜け含む) 共用部形状	2 / 4 / 6 / 8 / 10	
	24hオーナンセキユーリティ	全体構成イメージ 他印象で最大10点	10	(10)
	動線	道路アプローチ、車いす動線、本館アプローチ、管理者	1 / 2 / 14 /	(10)
	法規	利用者のわかりやすさ、管理しやすさ、動線交錯 EV・階段 段数 バリアフリー	1 / 2 / 3 / 4	
	失格	北側高さ、床面積out 主要室欠落 EV 配置図・屋根・平面不一致、平断不一致、未完 要点未完	失格	
3 配置図兼1階平面図／2階平面図／3階階平面図			8点	
外構	記号寸法、切欠位置、延焼ライン、凡例:特定防火設備・防火火設備		1 / 2 / 3	
	主要寸法 切り開き 敷地境界構築物(フェンス等セキユーリティ)、敷地内通路		1 / 2 / 3 / 4 / 5 / 7	(3)
	配置 敷地への出入口、建物出入口、外構設置の設備機器(あれば)		1 / 2 / 3 / 4 / 5	(3)
	駐車場 HP2台 台数、動線 歩車分離		1 / 2 / 3	
	駐輪場 25台以上 配置位置、台数明示		1 / 2 / 3	
	外構 市民芸術広場 位置、セキュリティ、200m2以上(庇ビロティ下部不可)、ベンチ、植栽		1 / 2 / 3 / 4 / 5	
	屋上庭園 共用部からアクセス、210m2以上、表現、非常用進入口		1 / 2 / 3 / 4 / 5	(3)
	展示室1 [210>] 12m円、ch=4m、無柱		1 / 2 / 3 / 4 / 5	30点
建物内	展示室2 [170>] 10m円、ch=4m、無柱		1 / 2 / 3 / 4 / 5	(6)
	展示室3 [90] ch=4m、柱位置		1 / 2 / 3 / 4 / 5	
	セミナー室 [60]		1 / 2 / 3	
	ワークルーム1 [120] 防音防振、1.2、壁面鏡 (オホ)		1 / 2 / 3 / 4 / 5	
	ワークルーム2 [90] 製材室、ワークテーブル、流し、ロッカー		1 / 2 / 3 / 4 / 5	
	ワークルーム3 [60] 流し台、ロッカー、倉庫		1 / 2 / 3	
	ワークルーム4 [40] 流し台、ロッカー、倉庫		1 / 2 / 3	
	ワークルーム5 [20] パソコンデスク、プロジェクター		1 / 2 / 3	
機械室・設備関連	更衣室 [男女計60] ロッカー、洗面、シャワー、車椅子対応		1 / 2 / 3 / 4 / 5	
	資料室 [120] 書架、テーブル、イス、貸出カウンター		1 / 2 / 3 / 4 / 5	
	アトリエ事務局 ワークルーム階、受付カウンター、講師控室、倉庫		1 / 2 / 3 / 4 / 5	
	エントランスホール 本館及び広場からの動線に配慮した位置に風除室、80m2以上の3層吹抜け、		1 / 2 / 3 / 4 / 5	
	カフェ トップライト、案内カウンタ、ロッカールーム、Ashop[50>]		1 / 2 / 3 / 4 / 5	
	多目的ホール [44席 (テープル・カウンター:70~90m2程度)、厨房、広場アクセス		1 / 2 / 3	
	多目的ホール [210>] ch=6.5、無柱、本館見える		1 / 2 / 3 / 4 / 5	
	ホワイエ [120] 畏いすぎない、形状、多目的ホール前		1 / 2 / 3 / 4 / 5	
荷解室	ラウンジ 1階、2階、3階、各ソファ、テーブル		1 / 2 / 3 / 4 / 5	
	コンセプトルーム 公開性に沿った、コンセプトと設え		1 / 2 / 3 / 4 / 5	
	事務室 25m2以上、案内がセンターではなくてよい		1 / 2 / 3 / 4 / 5	
	荷解室 [50>] 前面シャッター、7.5x4トラックスペース、西門アプローチ		1 / 2 / 3	
	受水槽室 4x5以上で建物内1階に設ける。		1 / 2 / 3	
	機械室・設備関連 キュービクル(電気室or屋上・外)、室外機置場、床置きダクト接続DS		1 / 2 / 3 / 4 / 5 / 7	
	空調用PS EPS、消防ポンプ室、EV3x3		1 / 2 / 3 / 4 / 5 / 7	(1)
	便所 1階、2階、3階、車椅子対応、大きさ・個数が著しく小さい		1 / 2 / 3 / 4 / 5	
4 断面図			8点	
計算式	基礎、地盤改良、エントランスホール吹抜け、階段、屋上設備、造作その他		1 / 2 / 3 / 4 / 5	(1)
	寸法 ベルト天井高さ 階高4.5m 建物高さ 尺法 延焼線記述 屋上庭園スラブ他		1 / 2 / 3 / 4 / 5	10点
5 面積表			10点	
合計		各階面積 合計 建ぺい率計算 建ぺい率 容積率(EVSシャフト抜く)	2 / 4 / 6 / 8 / 10	(8)
添削ID:313107 (ハンドルネーム Kyohsei.Tokunii )			8点	

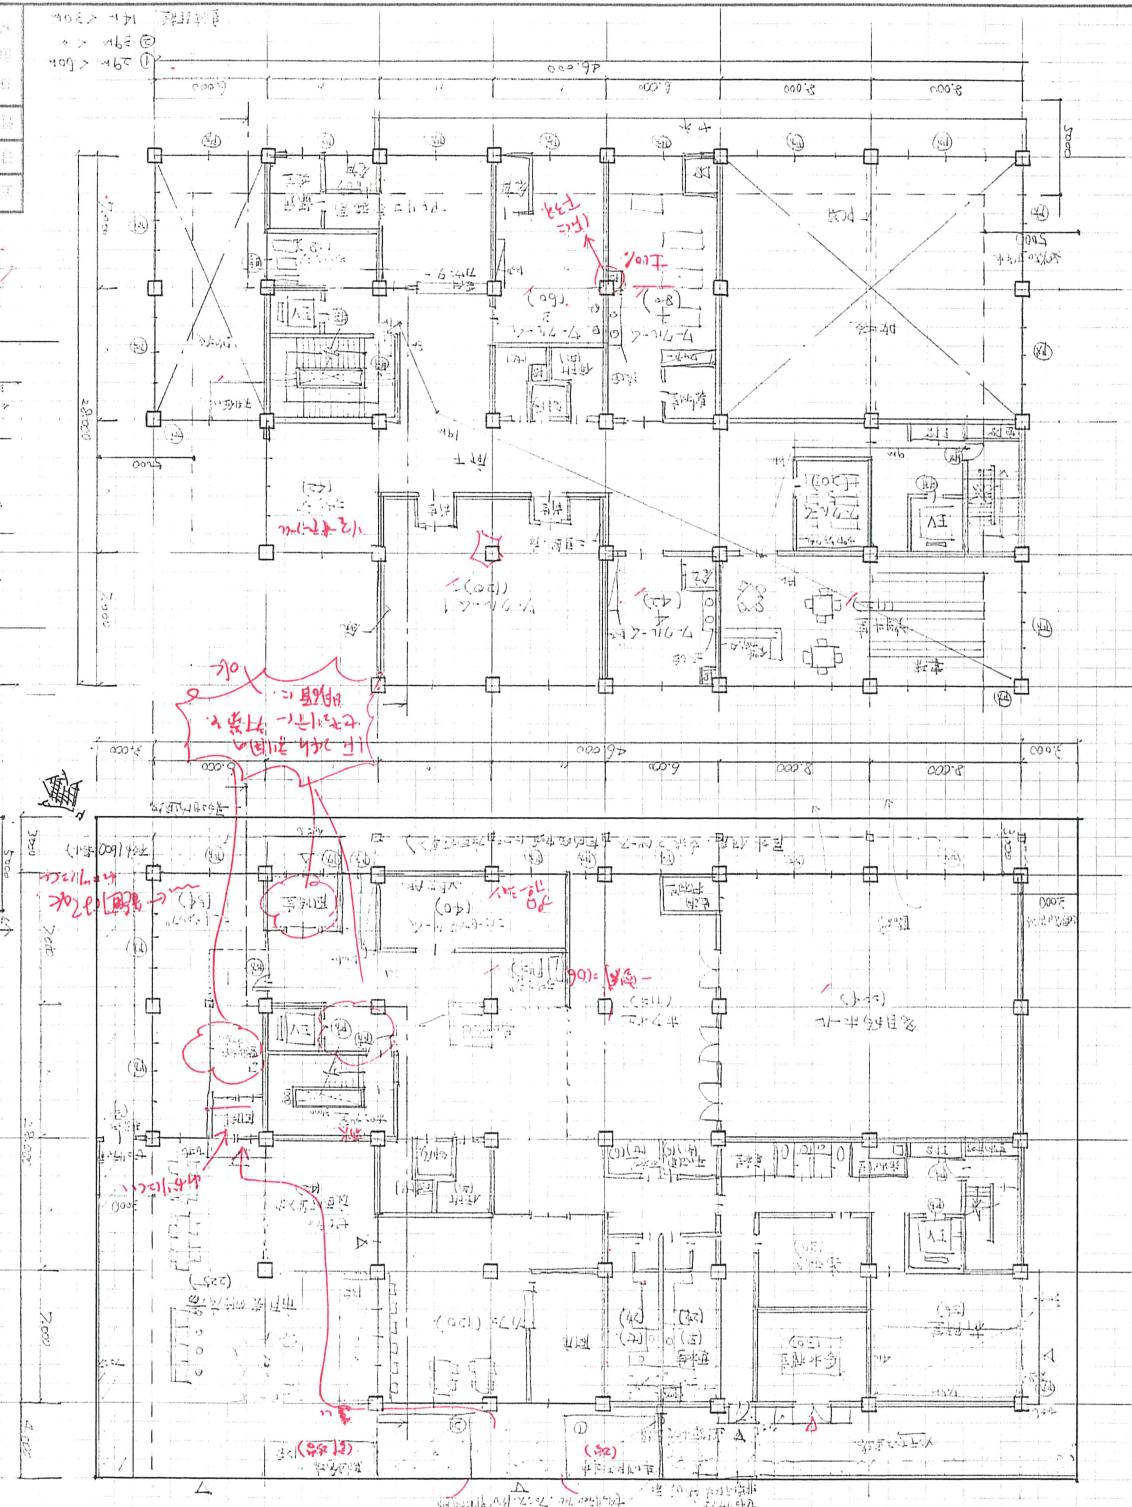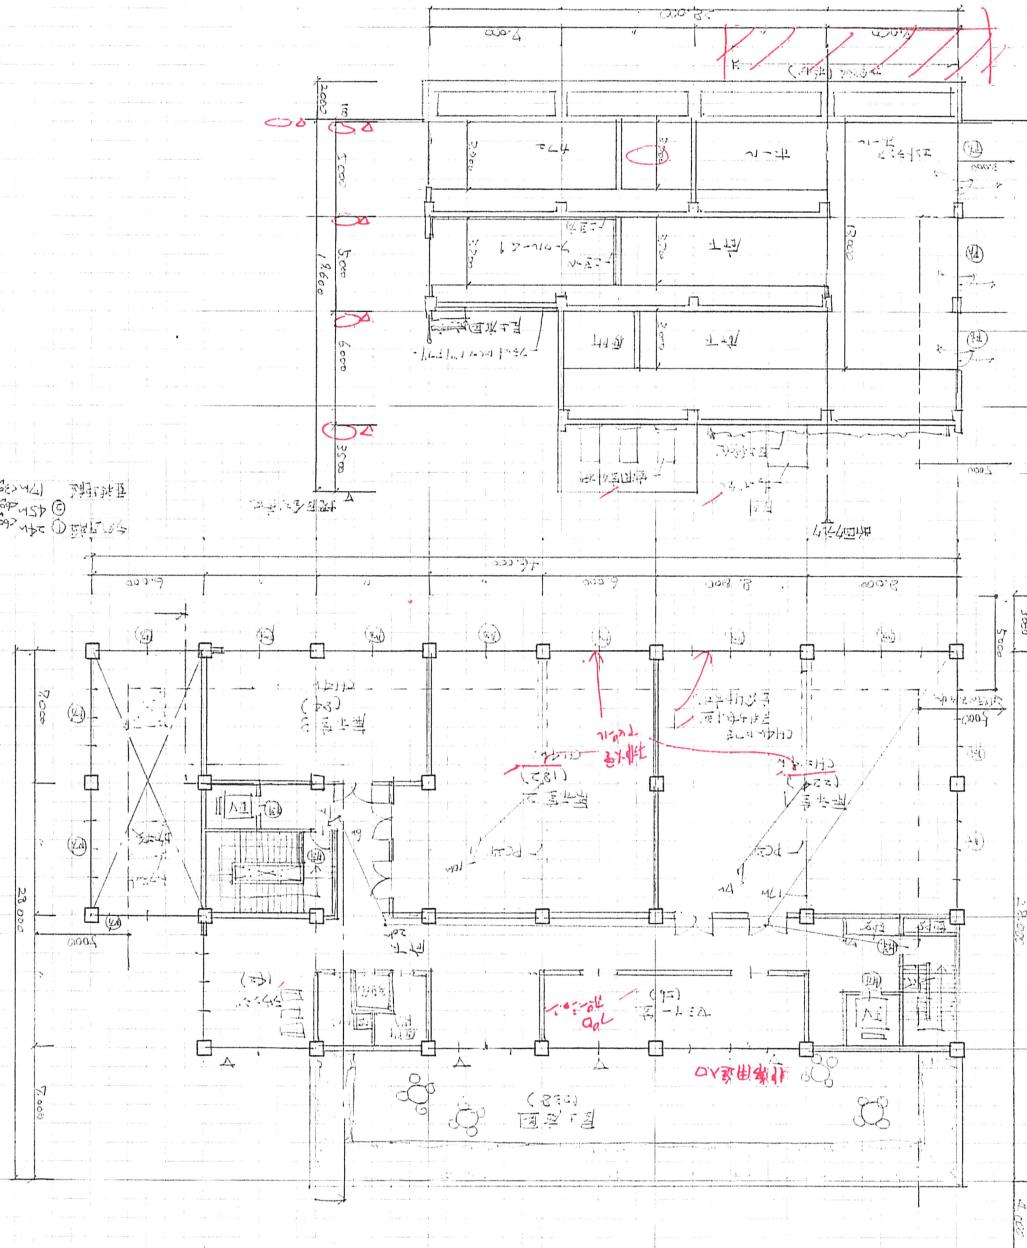






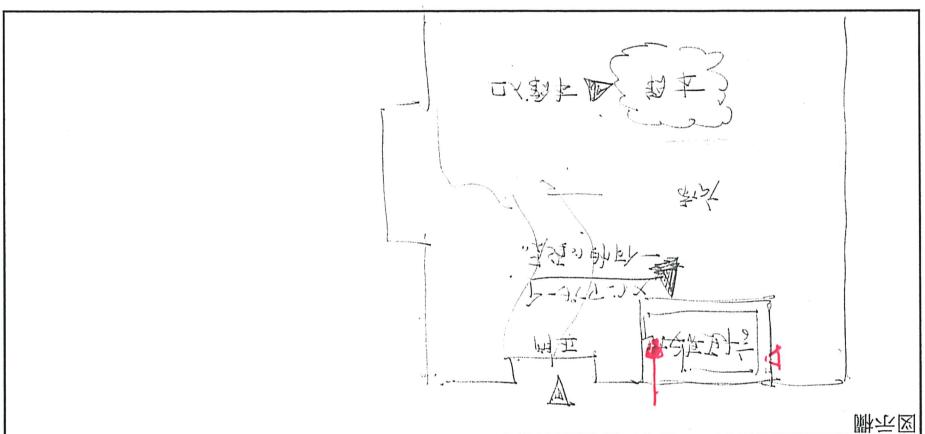
















# 2019年 国試験.com シンクロニモ試験 独自採点チェックコード(v.1.02)

NO	項目	文書のわかりやすさ(主語・述語)、理由が具体的かつ明快・簡潔、図面との齟齬、誤字脱字	点数	減点
1 計 画 の 要 点	① 周辺環境	図面整合性、アプローチ、配置、動線、ゾーニング、景観、日本語	1 / 2 / 3 / 4	最大40点減点
	② 24時間	図面整合性、動線、ゾーニング、セキュリティ、日本語	1 / 2 / 3 / 4	
	③ Cルーム	図面整合性、内容、設え、日本語	1 / 2 / 3 / 4	
	④ 基礎	図面整合性、地盤条件、経済性、採用した基礎、支持地盤、日本語	1 / 2 / 3 / 4	
	⑤ 建築負荷低減	空調負荷の抑制、自然光の利用、日射遮蔽、通風、日本語	1 / 2 / 3 / 4	(6)
	⑥ 排煙計画	方式(高窓、天窓、機械)、30m、告示、日本語	1 / 2 / 3 / 4	
	⑦ 照明計画	図面整合性、全体-スポット、照度、LED、メンテ他、日本語	1 / 2 / 3 / 4	
	⑧ 印象	動線 ゾーニング 失格	14点	
2 印象	印象	図面表現(線／文字) 建物外形形状(庇抜け含む) 共用部形状 24hオープントセキュリティ 全体構成イメージ 他印象で最大10点	2 / 4 / 6 / 8 / 10	
	動線	道路アプローチ、車いす動線、本館アプローチ、管理者	12 / 14 /	14
	利用者のわかりやすさ	空調負荷の抑制、自然光の利用、日射遮蔽、通風、日本語	1 / 2 / 3 / 4	
	法規	堅穴区画 面積区画 外部区画、2方向避難 延焼ライン 排煙 バリフリ(階段)他	14点	(12)
	失格	北側高さ、床面積out 主要室欠落 EV 配置図・屋根・平面不一致、平断不一致、未完 要点未完	14点	(失格)
	3 配置図兼1階平面図／2階平面図／3階階平面図		8点	
	記号	寸法、切断位置、延焼ライン、凡例:特定防火設備・防火設備	1 / 2 / 3	
	配置	主要寸法、切り開き、敷地境界構築物(フェンス等)セキュリティ、敷地内通路	1 / 2 / 3 / 4 / 5 / 7	
3 外構	駐車場	HP2台 台数、動線・歩車分離	1 / 2 / 3	
	駐輪場	25台以上 配置位置、台数表示	1 / 2 / 3	
	市民芸術広場	位置、セキュリティ、200m2以上(庇ピロティ下部不可)、ベンチ、植栽	1 / 2 / 3 / 4 / 5	
	屋上庭園	公用部からアクセス、210m2以上、表現、非常用進入口	1 / 2 / 3 / 4 / 5	5
	展示室1	[210>]、12m円、ch=4m、無柱	1 / 2 / 3 / 4 / 5	30点
	展示室2	[170>]、10m円、ch=4m、無柱	1 / 2 / 3 / 4 / 5	
	展示室3	[90]ch=4m	1 / 2 / 3 / 4 / 5	
	セミナー室	[60]	1 / 2 / 3	
建物 内	ワークルーム1	[120]防音防振、1:2、壁面鏡	1 / 2 / 3 / 4 / 5	
	ワークルーム2	[90]製材室、ワークテーブル、流し、ロッカー	1 / 2 / 3 / 4 / 5	
	ワークルーム3	[60]流し台、ロッカー、倉庫	1 / 2 / 3	
	ワークルーム4	[40]流し台、ロッカー、倉庫	1 / 2 / 3	
	ワークルーム5	[20]パソコンデスク、プロジェクター	1 / 2 / 3	
	更衣室	【男女計60】、ロッカー、洗面、シャワー、車椅子対応	1 / 2 / 3	
	資料室	[120]書架、テーブル、イス、貸出カウンター	1 / 2 / 3 / 4 / 5	
	アトリエ事務局	ワークルーム階、受付カウンター、講師控室、倉庫	1 / 2 / 3 / 4 / 5	
4 機械室・設備関連	エントランスホール	本館及び広場からの動線に配慮した位置に風除室、80m2以上の3層吹抜け、トップライト、案内カウンタ、ロッカールーム、Ashop[50>]	1 / 2 / 3 / 4 / 5	
	カフェ	44席(テーブル・カウンター:70~90m2程度)、厨房、広場アクセスマルチホール	1 / 2 / 3	
	多目的ホール	[210>ch=6.5、無柱、本館見える、24時間ゾーン	1 / 2 / 3 / 4 / 5	
	ホワイエ	[120]困りすぎない、形状	1 / 2 / 3	
	ラウンジ	1階、2階、3階、各ソファ、テーブル	1 / 2 / 3 / 4 / 5	
	コンセプトルーム	公開性に沿つた、コンセプトと設え	1 / 2 / 3 / 4 / 5	
	事務室	25m2以上、案内カウンターはなくてよい	1 / 2 / 3	
	荷解室	[50>]前面シャッター、7.5x4トラックスペース、西門アプローチ	1 / 2 / 3	
5 面積表	受水槽室	4x5以上で建物内1階に設ける。	1 / 2 / 3	
	機械室・設備関連	キューピックル(電気室or屋上・外)、室外機置場、床置きタクト接続DS	1 / 2 / 3 / 4 / 5 / 7	(7)
	空調用PS(PS)EPS(消火ポンプ室、EV3x3		1 / 2 / 3 / 4 / 5 / 10点	
	便所	1階、2階、3階、車椅子対応、大きさ・個数が著しく小さい	1 / 2 / 3 / 4 / 5	
	4 断面図		8点	
	計画	基礎、地盤改良、エントランスホール吹き抜け、階段、屋上設備、造作その他	1 / 2 / 3 / 4 / 5	1
	寸法	レベル、天井高さ 高さ4.5m 建物高さ 寸法 (延焼線記述 屋上庭園スラブ他)	2 / 4 / 6 / 8 / 10	10点
	計算式 各階面積 合計	建ぺい率計算 建ぺい率 容積率(EVSシャフト抜く)	2 / 4 / 6 / 8 / 10	(6)
添削ID:3103108	(ハンドルネーム)	(ハンドルネーム)	(ハンドルネーム)	(ハンドルネーム)

313108	313108	30.050
		$28 \times 28 + 18 \times 2 = 6216$
		$28 \times 28 + 18 \times 2 - 12 \times 7 - 16 \times 9 = 908$
		$28 \times 28 + 18 \times 2 + 16 \times 2 = 6291$
	66.8	
	$1.216 + 18 \times 2 = 0.668$	
	1.216	

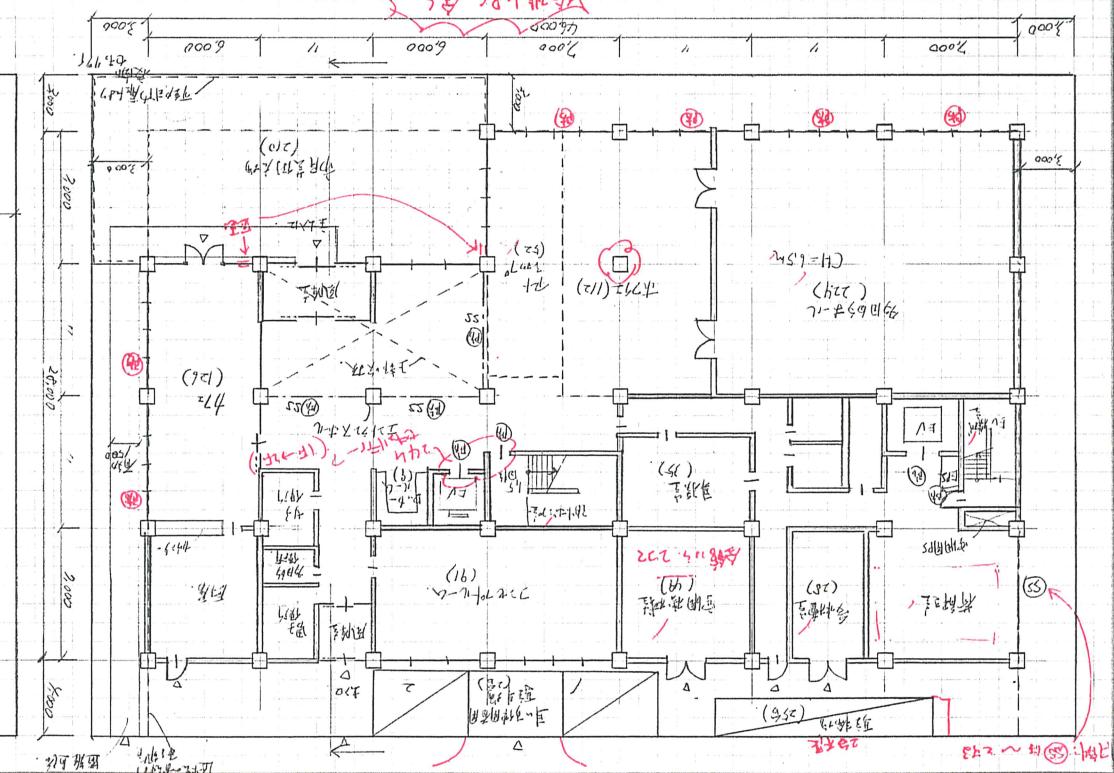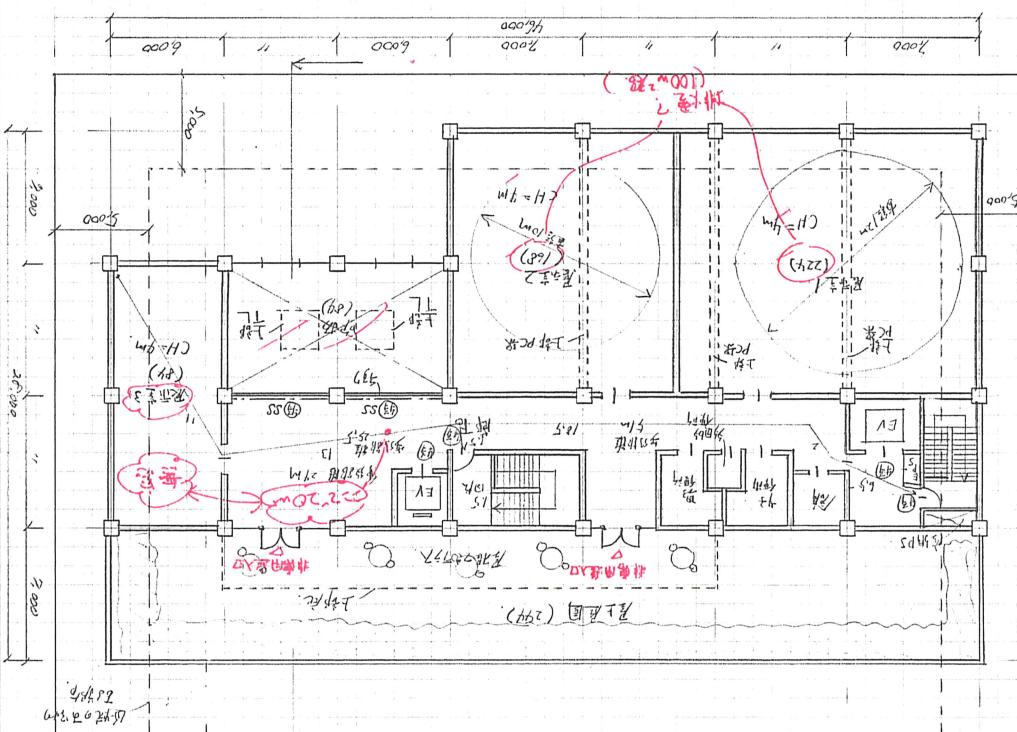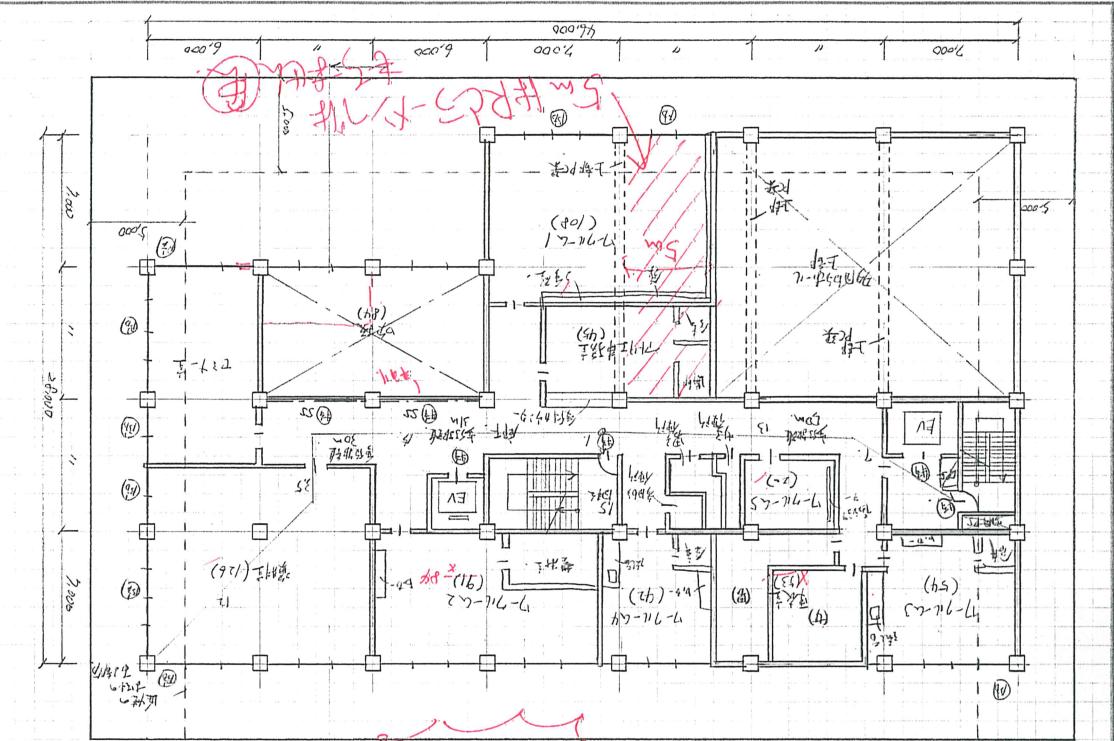



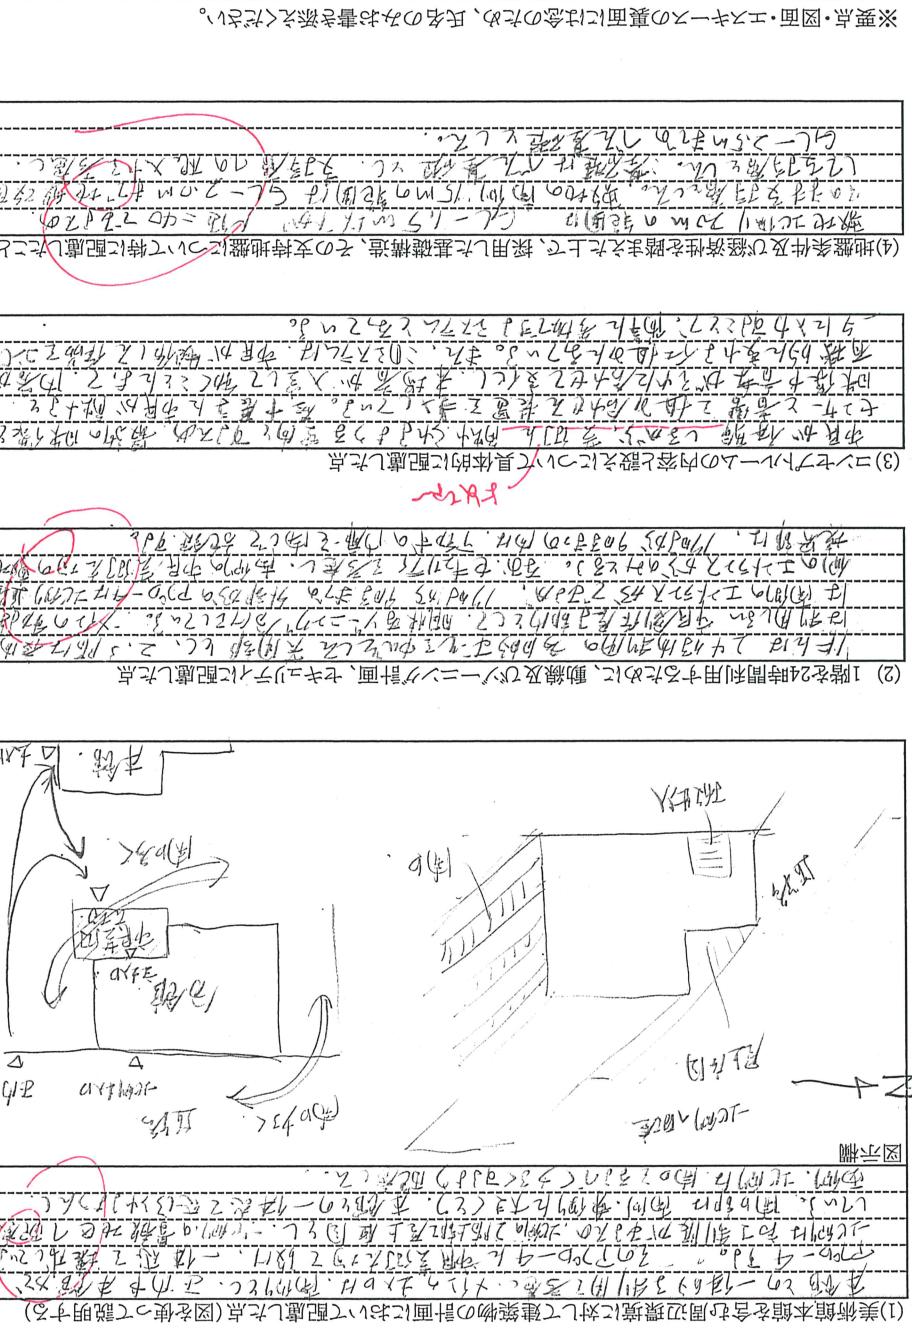




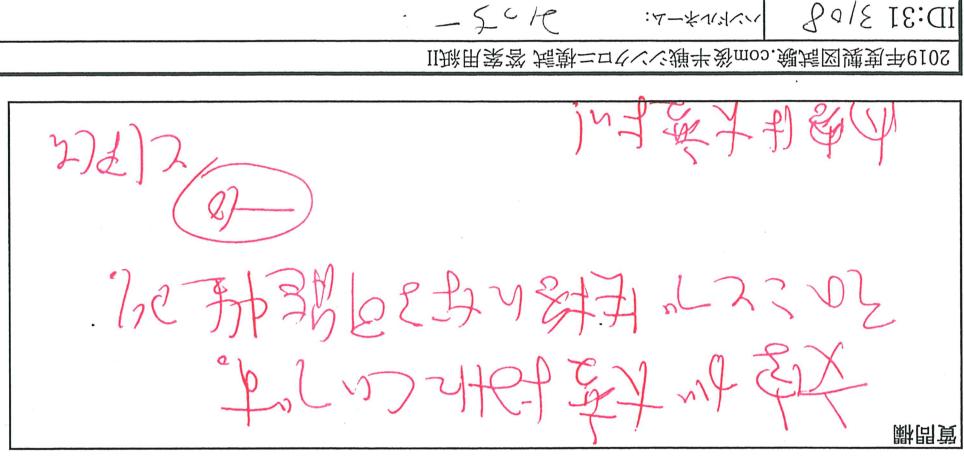





# 2019年国試験.com シンク口二模試 独自採点チエックコード(v.1.03)

NO	項目	記述	点数	減点
計画の要点	① 周辺環境	図面整合性、アプローチ、配置、動線、景観、日本語	1 / 2 / 3 / 4	最大40点減点
	② 24時間	図面整合性、上記文書との整合性、わかりやすさ、日本語	1 / 2 / 3 / 4	
	③ Cルーム	図面整合性、内容、設え、日本語	1 / 2 / 3 / 4	
	④ 基礎	図面整合性、地盤条件、経游性、採用した基礎、支持地盤、日本語	1 / 2 / 3 / 4	
	⑤ 建築負荷低減	空調負荷の抑制、自然光の利用、日射遮蔽、通風、日本語	1 / 2 / 3 / 4	
	⑥ 排煙計画	図面整合性、方式(窓、天窓、機械)、30m、告示、日本語	1 / 2 / 3 / 4	
	⑦ 照明計画	図面整合性、全体スポット、(照度)LED、メンテ他、日本語	1 / 2 / 3 / 4	
	⑧ 印象 動線 ジーニング	失格	14点	
印象	印象(線／文字)	建物外形形状(庇抜け含む) 共用部形状	2 / 4 / 6 / 8 / 10	
	24hオープントヒセキユリテイ	全体構成イメージ 他印象で最大10点	12 / 14 /	
	道路アプローチ、車いす動線、本館アプローチ、管理者			
	利用者のわかりやすさ、管理しやすさ、動線交錯	EV・階段/段数 バリアフリー		
	法規 段穴区画	外部区画、2方向避難 延焼ライン(排煙)ナバリフリ(階段)他		
	北側高さ、床面積out	主要室欠落 EV 配置図・屋根・平面不一致、未完 要点未完		
	失格	(失格)		
	3 配置図兼1階平面図／2階平面図／3階平面図		8点	
記号	寸法、切断位置、延焼ライン	凡例: 特定防火設備・防火火設備	1 / 2 / 3	
	寸法	切り開き、敷地境界構築物(フェンス等)セキユリテイ、敷地内通路		
	配置	敷地への出入口、建物出入口、外構設置の設備機器(あれば)		
	駐車場	HP2台 台数、動線 分離	1 / 2 / 3	
	駐輪場	25台以上 配置位置、台数表示	1 / 2 / 3	
	外構	市民芸術広場 位置、セキユリテイ、200m2以上(庇ピロティ下部不可)(ベシチ、植栽)	1 / 2 / 3 / 4 / 5	
	屋上庭園	共用部からアクセス、210m2以上、表現(非常用進入口)	1 / 2 / 3 / 4 / 5	
	展示室1	[210>]、12m円、ch=4m、無柱		
配置	展示室2	[170>]、10m円、ch=4m、無柱	1 / 2 / 3 / 4 / 5	30点
	展示室3	[90]ch=4m、柱位置	1 / 2 / 3 / 4 / 5	
	セミナー室	[60]	1 / 2 / 3	
	ワークルーム1	[120]防音防振、1:2、壁面鏡	1 / 2 / 3 / 4 / 5	
	ワークルーム2	[90]製材室、ワークルーム、流し、ロッカー	1 / 2 / 3 / 4 / 5	
	ワークルーム3	[60]流し合、ロッカー、倉庫	1 / 2 / 3	
	ワークルーム4	[40]流し合、ロッカー、倉庫	1 / 2 / 3	
	ワークルーム5	[20]パソコンデスク、プロジェクター	1 / 2 / 3	
建物内	更衣室	【男女計60】、ロッカー、洗面、シャワー、車椅子対応	1 / 2 / 3	
	資料室	【120】書架、テーブル、イス、貸出カウンター	1 / 2 / 3 / 4 / 5	
	アトリエ事務局	ワークルーム階、受付カウンター、講師控室、倉庫	1 / 2 / 3 / 4 / 5	
	エントランスホール	本館及び広場からの動線に配慮した位置に風除室、80m2以上の3層吹抜け、トップライト、案内カウンタ、ロッカールーム、Ashop[50>]	1 / 2 / 3 / 4 / 5	
	カフェ	44席(テーブル・カウンター:70~90m2程度)、厨房、広場アクセス	1 / 2 / 3	
	多目的ホール	[210>]ch=6.5、無柱、本館見える	1 / 2 / 3 / 4 / 5	
	ホワイエ	【120】問い合わせない、形状、多目的ホール前	1 / 2 / 3	
	ラウンジ	1階、2階、3階、各ソファ、テーブル	1 / 2 / 3 / 4 / 5	
機械室・設備関連	コンセプトルーム	公開性に沿った、コンセプトと設え	1 / 2 / 3 / 4 / 5	
	事務室	25m2以上、案内カウンターはなくてよい	1 / 2 / 3	
	荷解室	【50>】前面シャツタード、7.5x4トラックスペース、西門アプローチ	1 / 2 / 3	
	受水槽室	4x5以上で建物内1階に設ける。	1 / 2 / 3	
	機械室・設備関連	キューピカル(電気室or屋上・外)、室外機置場、床置きダクト接続DS	1 / 2 / 3 / 4 / 5 / 7	
	便所	1階、2階、3階、車椅子対応、大きさ・個数が著しく小さい	1 / 2 / 3 / 4 / 5	
	4 断面図		8点	
	計画	基礎、地盤改良工、エンタランスホール吹き抜け、階段、屋上設備、造作その他	1 / 2 / 3 / 4 / 5	
寸法表	寸法	ベル、三井高さ	1 / 2 / 3 / 4 / 5	
	面積表	面積表	10点	
計算式	各階面積 合計	建ぺい率計算 建ぺい率 容積率(EVSシャフト抜く)	2 / 4 / 6 / 8 / 10	
	添削ID:313111	(ハンドルネーム) I.T.	/	54点

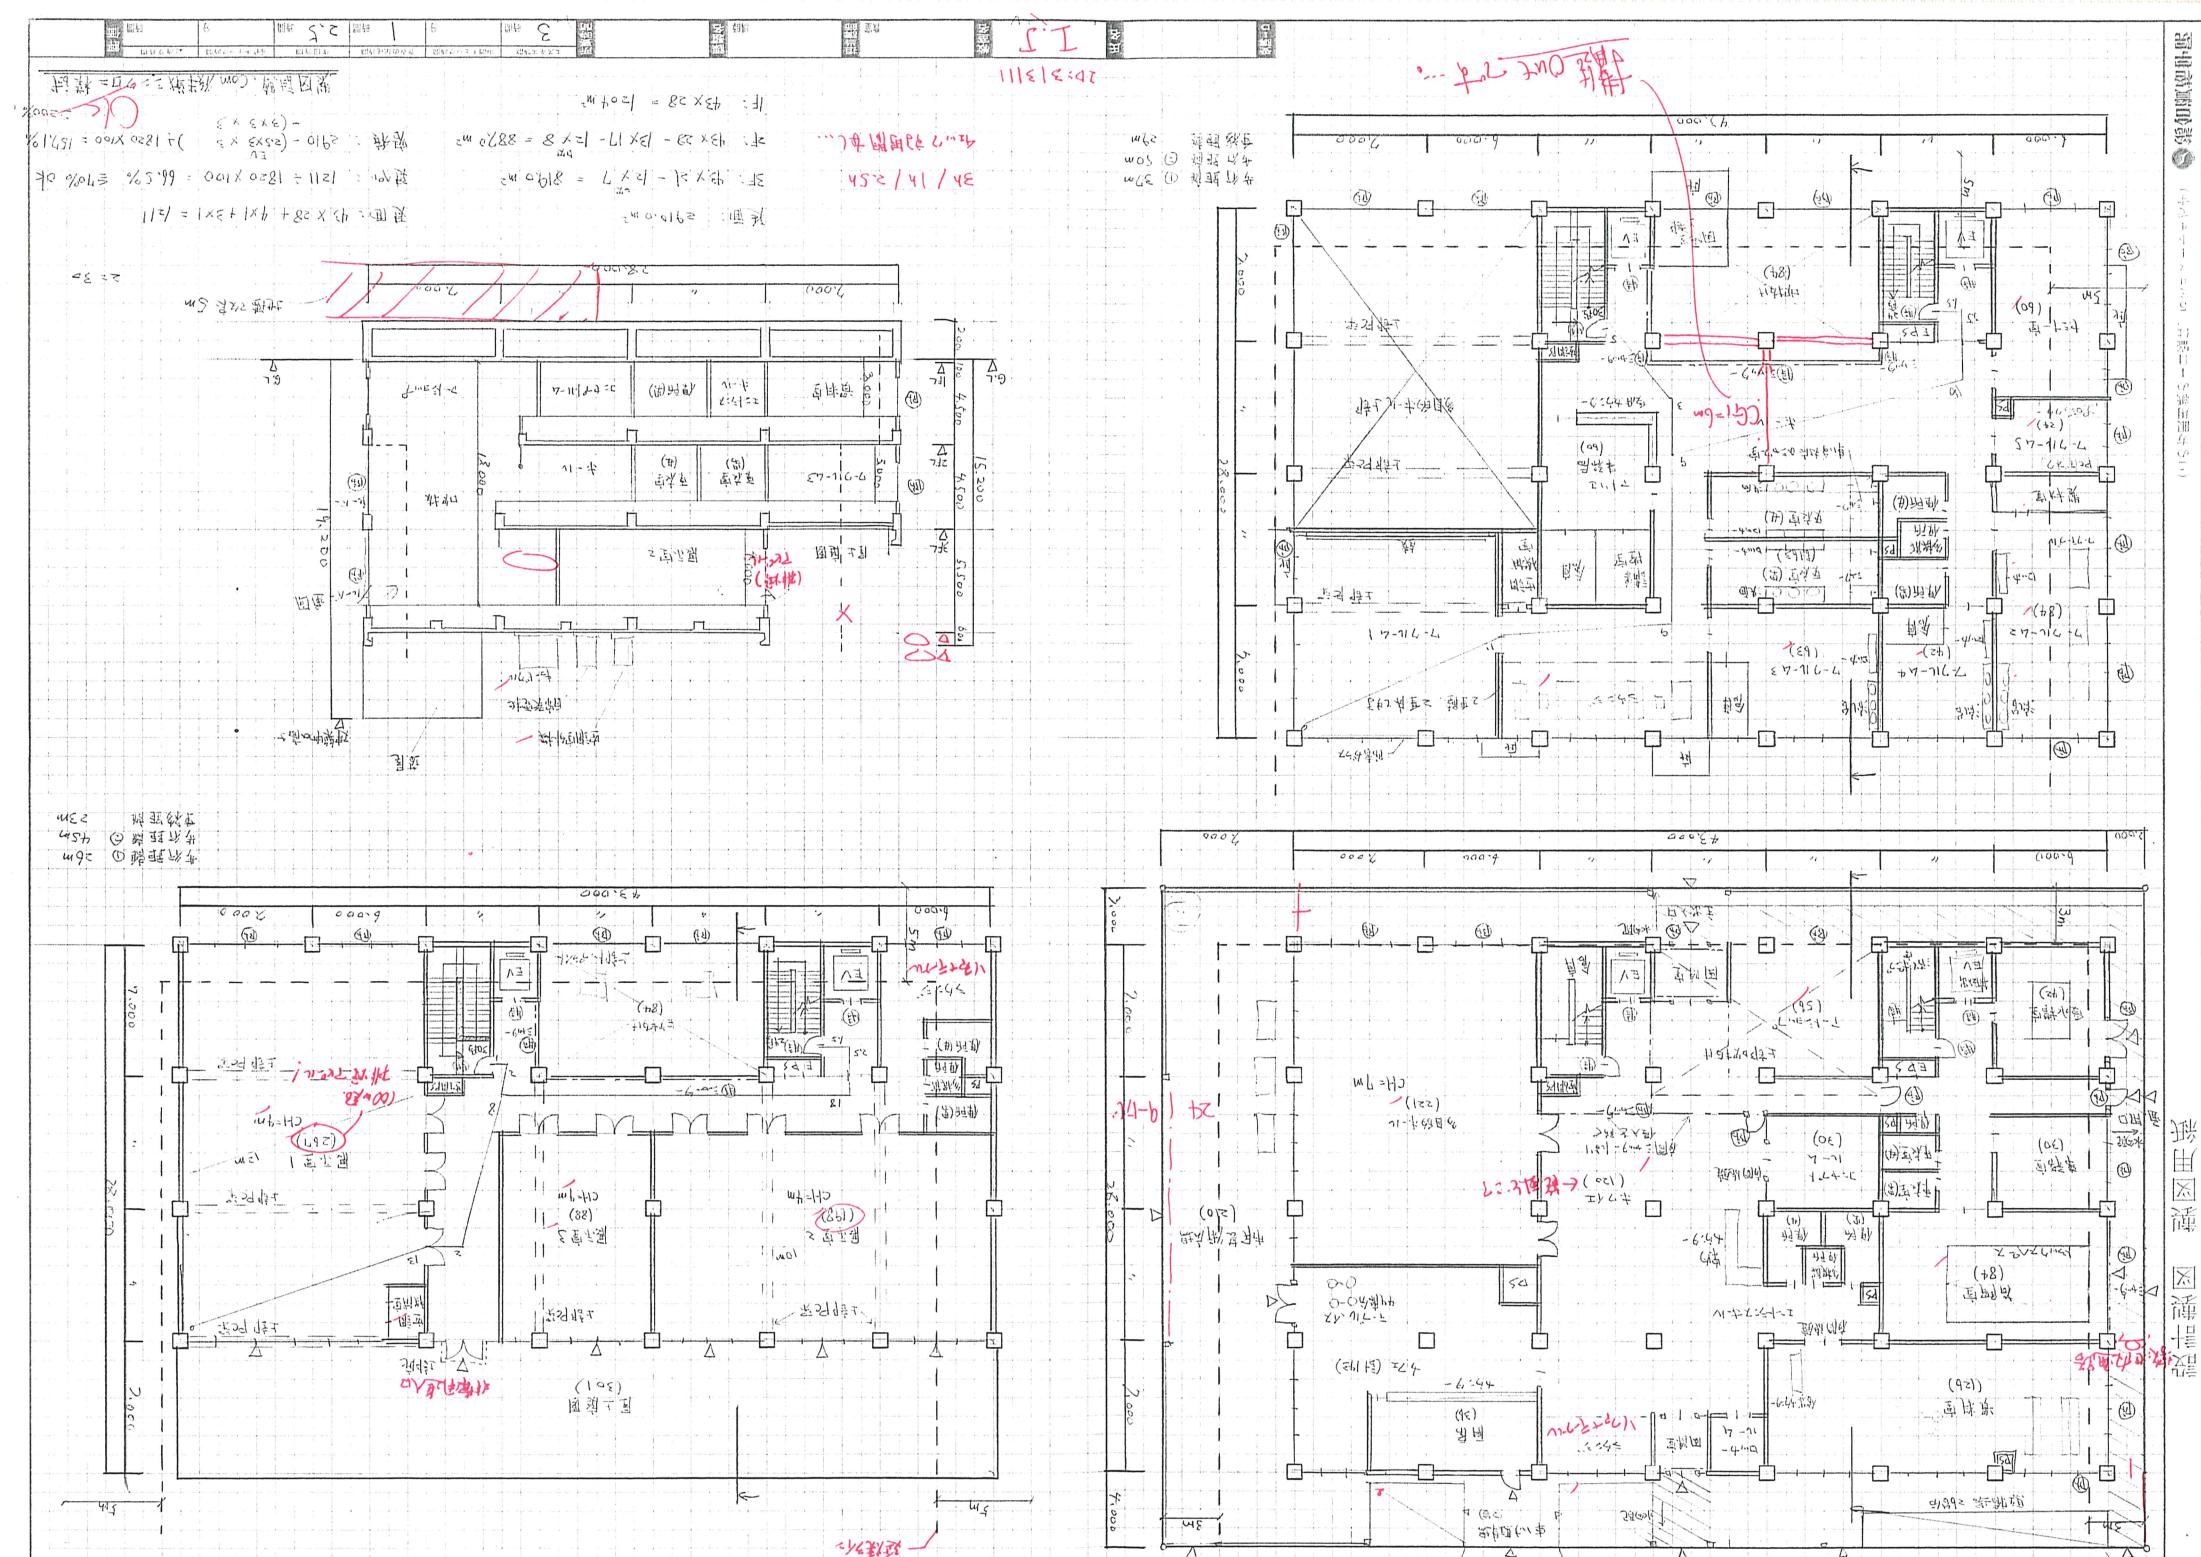











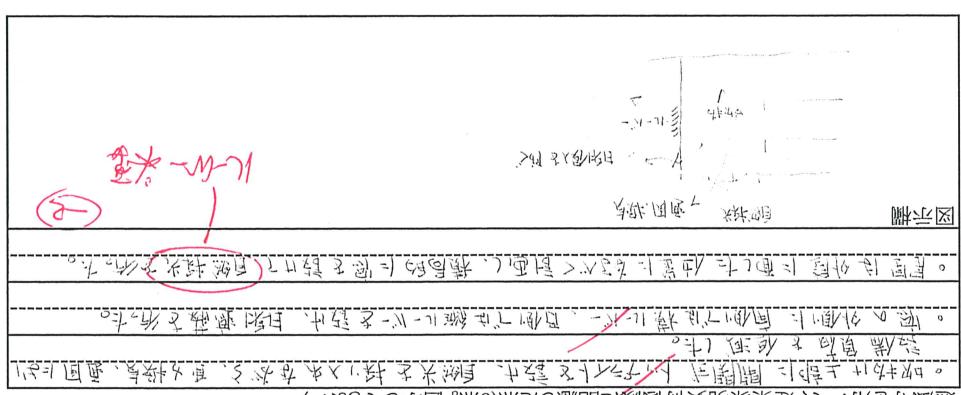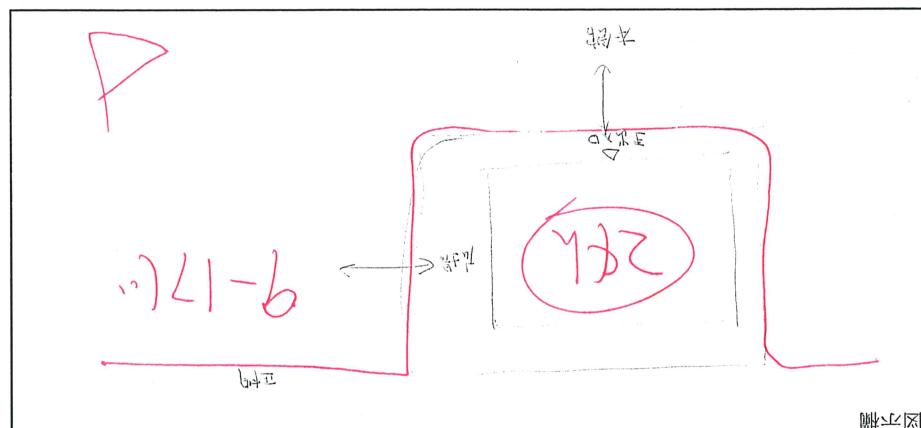




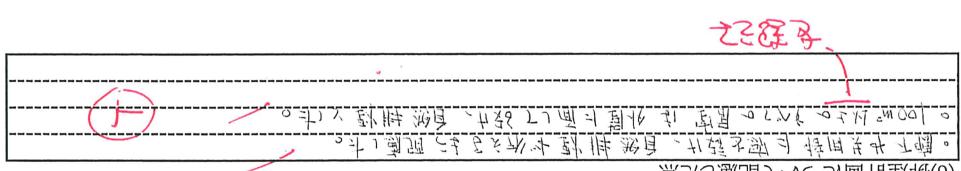




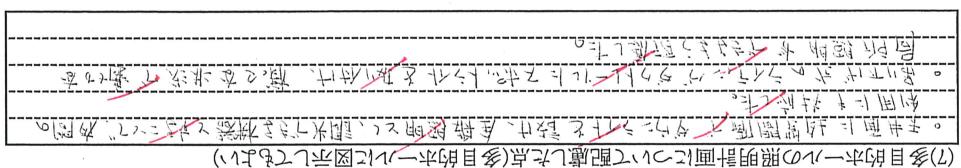




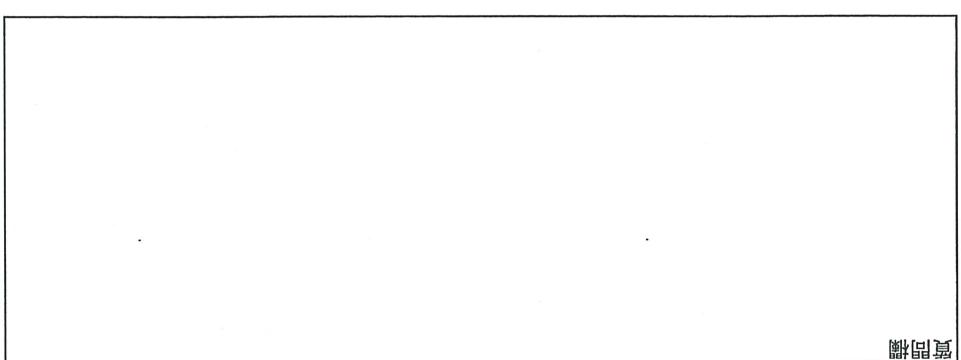






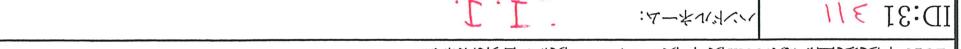
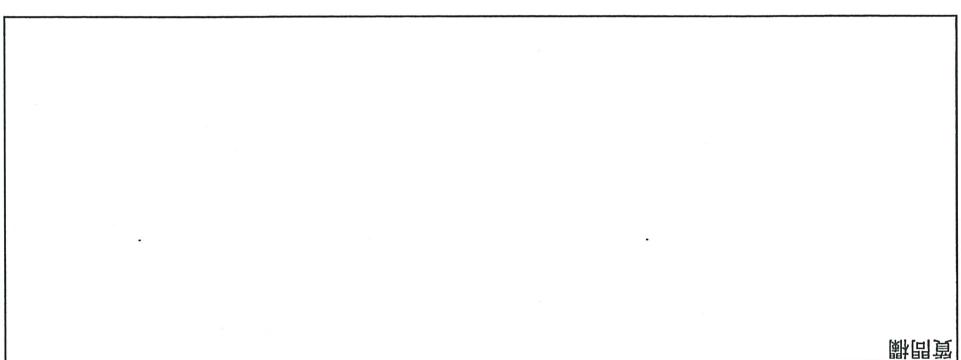





ID:31311 七八九第一：I,J.

# 2019年 国試験.com シンクドロニ模試 独自採点チェックコード(v.1.02)

NO	項目	文書のわかりやすさ(主語・述語)、理由が具体的かつ明快・簡潔、図面との齟齬、誤字脱字	点数	減点
1 計 画 の 要 点	① 周辺環境	周辺環境	1 / 2 / 3 / 4	最大40点減点
	② 24時間	図面整合性、アプローチ、配置、動線、ゾーニング、景観、日本語	1 / 2 / 3 / 4	
	③ Cルーム	図面整合性、内容、設え、日本語	1 / 2 / 3 / 4	
	④ 基礎	図面整合性、地盤条件、経済性、採用した基礎・支持地盤(日本語)	1 / 2 / 3 / 4	(-1)
	⑤ 建築負荷低減	空調負荷の抑制、自然光の利用、日射遮蔽、通風、(日本語)	1 / 2 / 3 / 4	
	⑥ 排煙計画	方式(高窓、天窓、機械)、30m、告示、日本語	1 / 2 / 3 / 4	
	⑦ 照明計画	図面整合性、全体ースポット、照度、LED、メンテ他、日本語	1 / 2 / 3 / 4	
	⑧ 印象	動線 ゾーニング 失格	14点	
2 印象	印象	図面表現(線／文字) 建物外形容状(庇抜け含む) 共用部形状 24hオープントセキュリティ、全休構成イメージ 他印象で最大10点	2 / 4 / 6 / 8 / 10	
	動線	道路アプローチ、車いす動線、本館アプローチ、管理者 利用者のわかりやすさ、管理しやすさ、動線交錯 EV・階段/段数 バリアフリー	12 / 14 /	(8)
	法規	堅穴区画 面積区画 外部区画、2方向、避難、正焼ライ、(排煙)バリフリ(階段)他		
	失格	北側高さ、床面積out 主要室欠落 EV 配置図、屋根・平面不一致、未完 要点未完		失格
	3 配置	図兼階平面図／2階平面図／3階階平面図	8点	
	記号	寸法、切削位置、延焼ライン 凡例:特定防火設備・防火火設備	(1) / 2 / 3	
	配置	主要寸法、切り開き、敷地境界構築物(フェンス等セキュリティ)、敷地内通路 敷地への出入口、建物出入口、外構設置の設備機器(あれば)	1 / 2 / 3 / 4 / 5 / 7	
	外構	駐車場 HP2台 台数、動線・歩車分離 駐輪場 25台以上 配置位置、台数表示 市民芸術広場 位置、セキュリティ、200m2以上(庇ピロティ下部不可) ベンチ、植栽 屋上庭園 共用部からアクセス、210m2以上、表現、非常用進入口	1 / 2 / 3	
建物 内	展示室1	[210>]1,12m円、ch=4m、無柱	1 / 2 / 3 / 4 / 5	
	展示室2	[170>]、10m円、ch=4m、無柱	1 / 2 / 3 / 4 / 5	
	展示室3	[90]ch=4m、柱位置	1 / 2 / 3 / 4 / 5	
	セミナー室	[60]	1 / 2 / 3	
	ワークルーム1	[120]防音防振、1:2、壁面鏡	1 / 2 / 3 / 4 / 5	
	ワークルーム2	[90]製材室、ワークテーブル、流し、ロツカー	1 / 2 / 3 / 4 / 5	
	ワークルーム3	[60]流し台、ロツカー、倉庫	1 / 2 / 3	
	ワークルーム4	[40]流し台、ロツカー、倉庫	1 / 2 / 3	
機械室・設備関連	ワークルーム5	[20]パソコンデスク、プロジェクター	1 / 2 / 3	
	更衣室	【男女計60】、ロッカーハー、洗面、シャワー、車椅子対応	1 / 2 / 3	
	資料室	【120】書架、テーブル、イス、貸出カウンター	1 / 2 / 3 / 4 / 5	
	アトリエ事務局	ワークルーム階、受付カウンター、講師控室、倉庫	1 / 2 / 3 / 4 / 5	
	エントランスホール	本館及び広場からの動線に配慮した位置に風除室、80m2以上の3層吹抜け、 トップライト、案内カウンタ、ロッカールーム、Ashop[50>]	1 / 2 / 3 / 4 / 5	(30)
	カフェ	44席(テーブル・カウンター:70~90m2程度)、厨房、広場アクセス	1 / 2 / 3	
	多目的ホール	【210>】ch=6.5、無柱、本館見える	1 / 2 / 3 / 4 / 5	
	ホワイエ	【120】使いすぎない、形状、多目的ホール前	1 / 2 / 3	
4 断面図	ラウンジ	1階、2階、3階、各ソファ、テーブル	1 / 2 / 3 / 4 / 5	
	コンセプトルーム	公開性に沿った、コンセプトと設え	1 / 2 / 3 / 4 / 5	
	事務室	25m2以上、案内カウンターはなくてよい	1 / 2 / 3	
	荷解室	【50>】前面シャツラー、7.5x4トラックスペース、西門アプローチ	1 / 2 / 3	
	受水槽室	4x5以上で建物内1階に設ける。	1 / 2 / 3	
	機械室・設備関連	キュー毎(電気室or屋上・外)、室外機置場、床置きダクト接続DS	1 / 2 / 3 / 4 / 5	
	便所	1階、2階、3階、車椅子対応、大きさ・個数が著しく小さい	1 / 2 / 3 / 4 / 5	
	5 面積表		8点	
計画式 各階面積 合計	基礎、地盤改良、工ントラシスホール吹き抜け、階段、屋上設備、造作その他	1 / 2 / 3 / 4 / 5		
	寸法 レベル、天井高さ 階高4.5 建物高さ 室名 寸法 延焼線記述 空調用PS(PS)、EPS、消火ポンプ室、EV3x3	1 / 2 / 3 / 4 / 5	(10)	
添削ID:31 3112 (ハンドルネーム mura.)	建ぺい率計算 建ぺい率 容積率(EVSシャフト抜く)	2 / 4 / 6 / 8 / 10		
			49点	


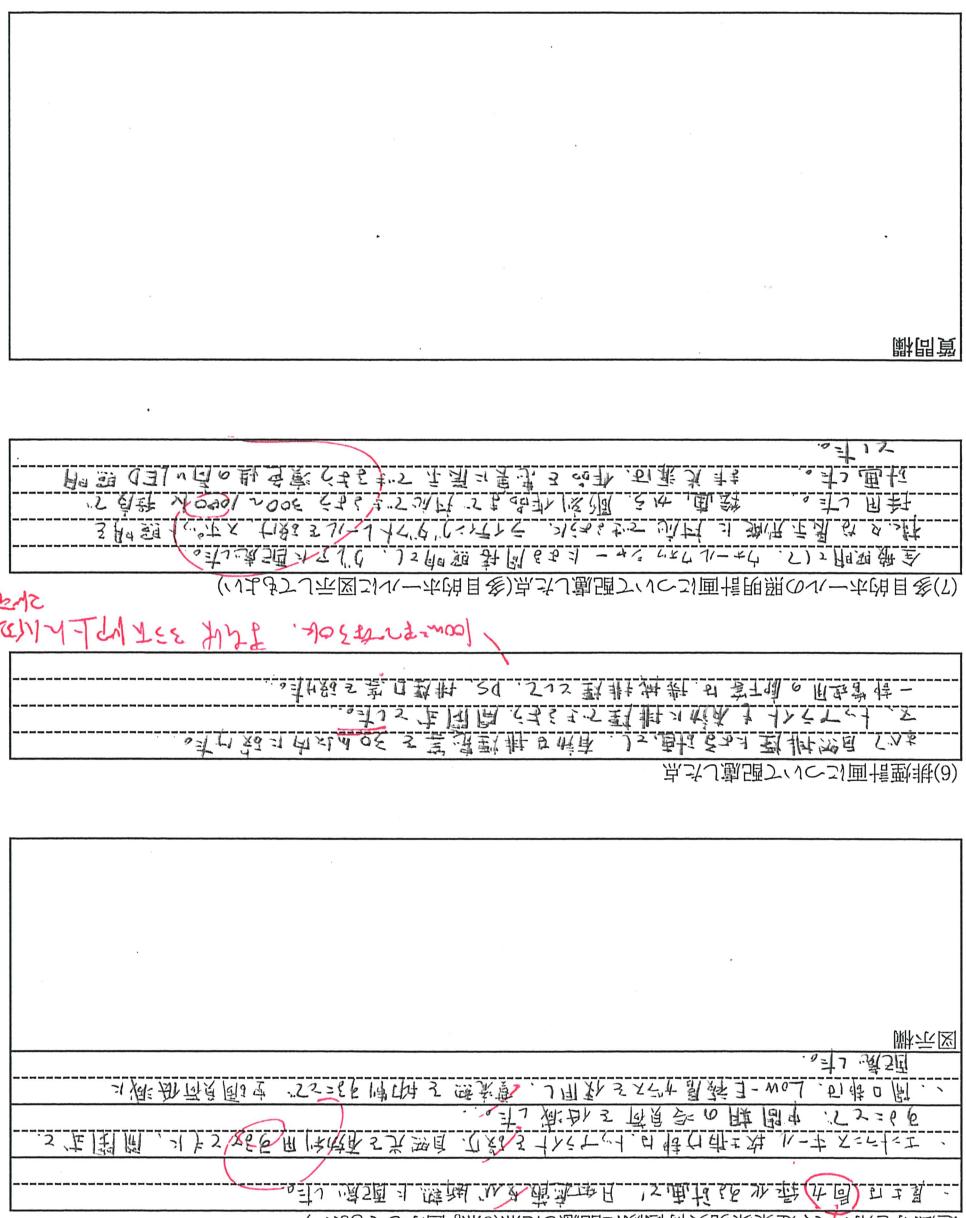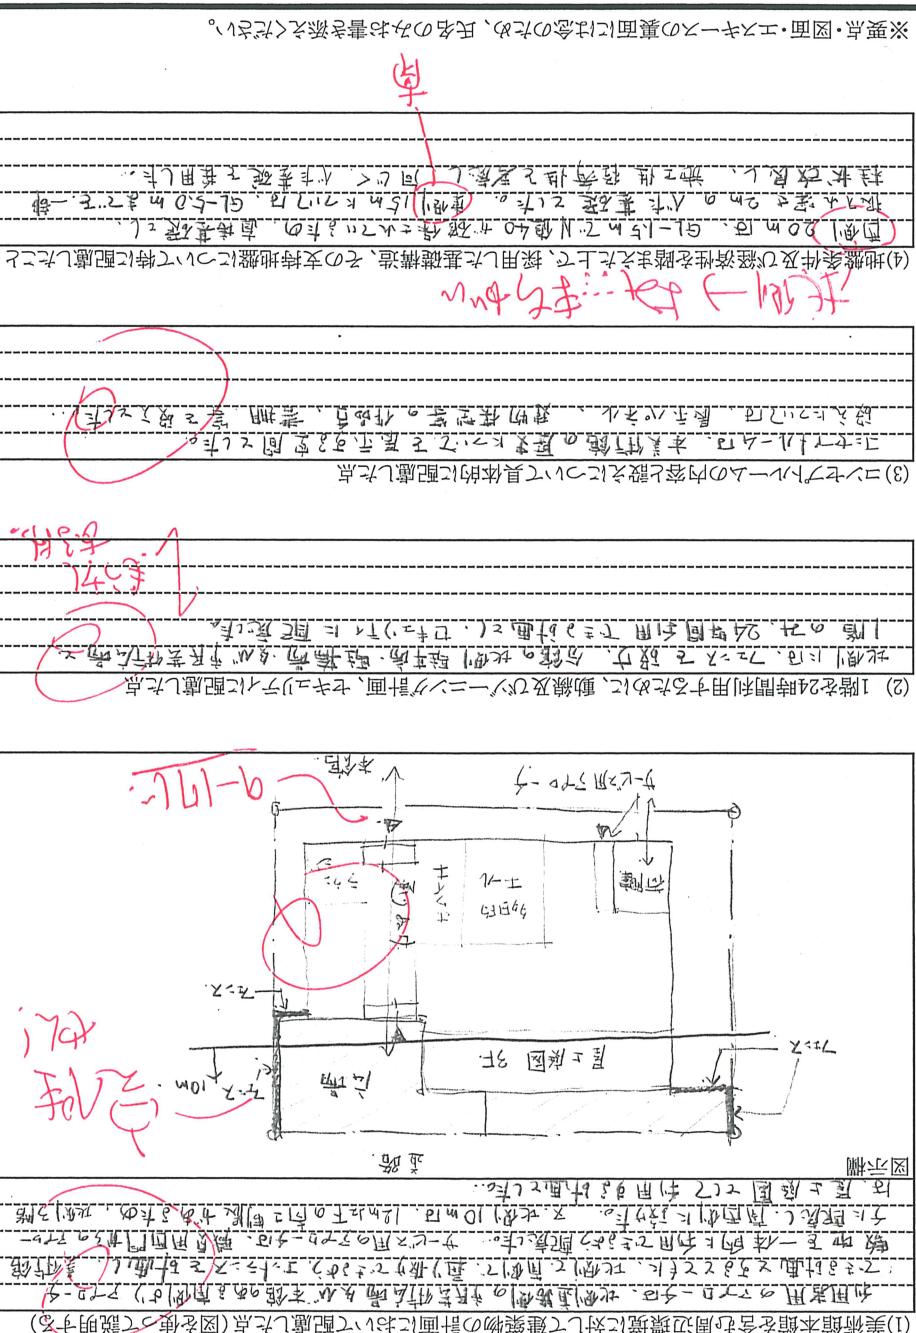
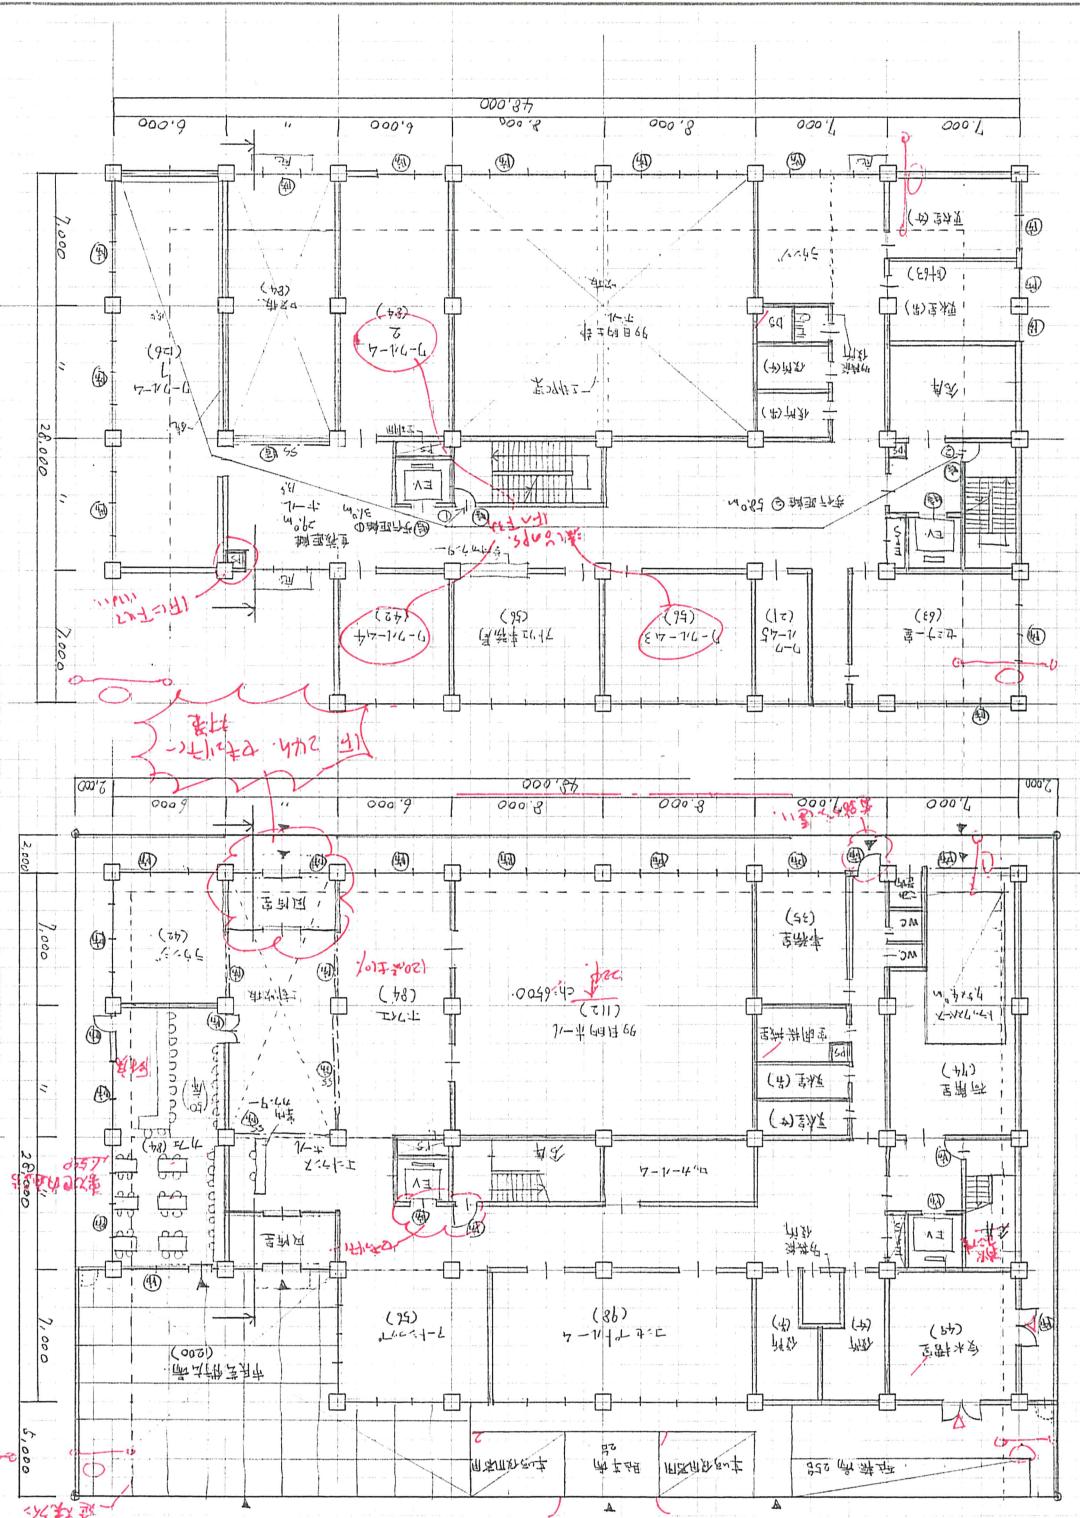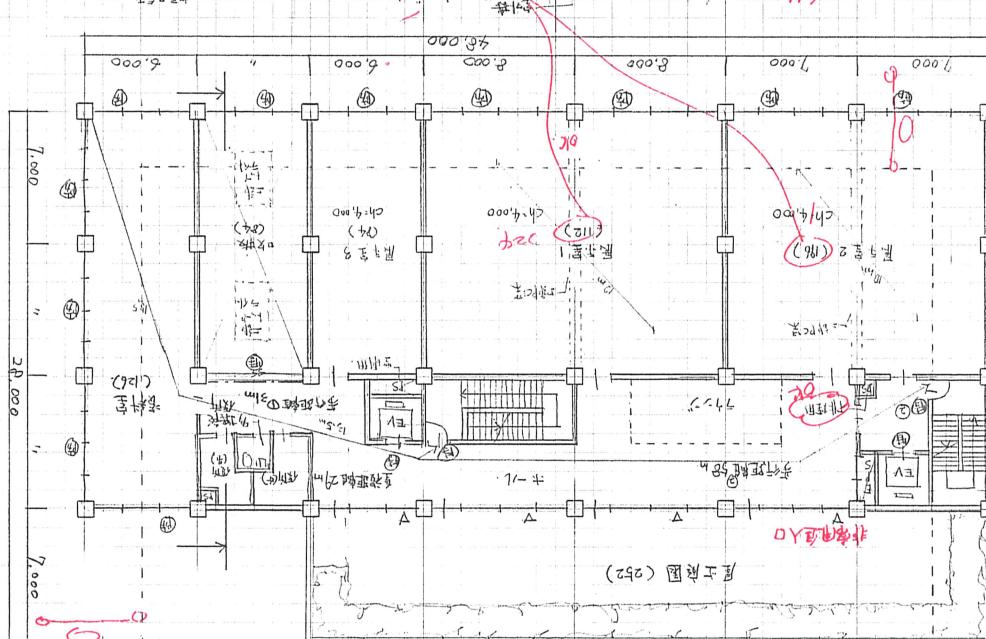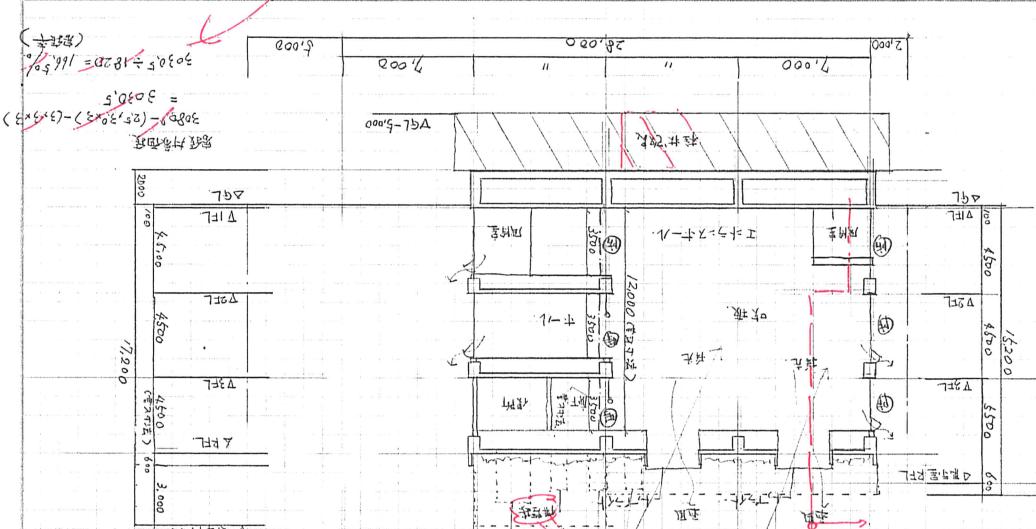
# 2019年4月試験.com シンクロニ模試 独自採点チエックコード(v.1.02)

NO	項目	文章のわかりやすさ(主語・述語)、理由が具体的かつ明快・簡潔、図面との齟齬、誤字脱字	点数	減点
計画の要点	① 周辺環境	図面整合性、アプローチ、配置、動線、ゾーニング、景観、日本語	1//2//3//4	最大40点減点
	② 24時間	図面整合性、動線、ゾーニング、セキュリティ、日本語	1//2//3//4	
	③ Cルーム	図面整合性、内容、設え、日本語	1//2//3//4	
	④ 基礎	図面整合性、地盤条件、経済性、採用した基礎、支持地盤、日本語	1//2//3//4	
	⑤ 建築負荷低減	空調負荷の抑制、自然光の利用、日射遮蔽、通風、日本語	1//2//3//4	(4)
	⑥ 排煙計画	方式(窓、天窓、機械) 30m、告示、日本語	1//2//3//4	
	⑦ 照明計画	図面整合性、全体スポット、照度、ED、メンテ他、日本語	1//2//3//4	
	⑧ 印象	動線 ゾーニング 失格	14点	
印象	印象	図面表現(線)文字 建物外形形状(庇抜け含む) 共用部形状 24hオーバンとセキュリティ、全体構成イメージ 他印象で最大10点	2//4//6//8//10	
	動線	道路アプローチ、車いす動線、本館アプローチ、管理者	12//14//	(8)
	法規	利用者のわかりやすさ、管理しやすさ、動線交錯 EV・階段/段数 バリアフリー		
	法規	堅穴区画 面積区画 外部区画、2方向避難 延焼ライン(排煙) バリフリ(階段) 他		
	失格	北側高さ、床面積out 主要室欠落 EV 配置図・屋根・平面不一致、平断不一致、未完 要点未完	失格	
	記号	寸法、切斷位置、延焼ライン、凡例:特定防火設備/防火火設備	1//2//3	
	配置	主要寸法、切り開き、敷地境界構築物(ワジス等セキュリティ)、敷地内通路 敷地への出入口、建物出入口、外構設置の設備機器(あれば)	1//2//3//4//5//7	
	外構	駐輪場 25台以上 配置位置、台数明示 市民芸術広場 位置、セキュリティ、200m <sup>2</sup> 以上(庇ピロティ下部不可)、ベンチ、植栽 屋上庭園 共用部からアクセス、210m <sup>2</sup> 以上、表現、非常用進入口	1//2//3//4//5	(9)
建物内	展示室1	[210>]、12m円、ch=4m、無柱	1//2//3//4//5	30点
	展示室2	[170>]、10m円、ch=4m、無柱	1//2//3//4//5	(5)
	展示室3	[90]ch=4m、柱位置	1//2//3//4//5	
	セミナー室	[60]	1//2//3	
	ワークルーム1	[120]防音防振、12、壁面鏡	1//2//3//4//5	
	ワークルーム2	[90]製材室、ワークテーブル、流し、ロッカー	1//2//3//4//5	
	ワークルーム3	[60]流し台、ロッカー、倉庫	1//2//3	
	ワークルーム4	[40]流し台、ロッカー、倉庫	1//2//3	
	ワークルーム5	[20]パソコンデスク、プロジェクター	1//2//3	
	更衣室	【男女計60】、ロッカー、洗面、シャワー、椅子子対応	1//2//3	
	資料室	【120】書架、テーブル、イス、貸出カウンター、講師控室、倉庫	1//2//3//4//5	
	アトリエ事務局	ワークルーム階、受付カウンター、講師控室、倉庫	1//2//3//4//5	
	エントランスホール	本館及び広場からの動線に配慮した位置に風除室、80m <sup>2</sup> 以上の3層吹抜け、 多目的ホール [210>]ch=6.5、無柱、本館見える	1//2//3//4//5	
	ホワイエ	【120】問い合わせない、形状、多目的ホール前	1//2//3//4//5	
	ラウンジ	1階、2階、3階、各ソファ、テーブル	1//2//3//4//5	
	コンセプトルーム	公開性に沿った、センセプトと設え	1//2//3//4//5	
	事務室	25m <sup>2</sup> 以上、案内カウンターはなくてよい	1//2//3//4//5	
	荷解室	[50>]前面シャッター、7.5x4トランクスペース、西門アプローチ	1//2//3	
	受水槽室	4x5以上で建物内1階に設ける。	1//2//3	
	機械室・設備関連	キューピックル(電気室or屋上・外)、室外機置場、床置きタクシ接続DS	1//2//3//4//5//7	
	便所	[1階、2階、3階、車椅子対応、大きさ・個数が著しく小さい	1//2//3//4//5	
4 断面図	計画	基礎、地盤改良 工ントランスホール吹き抜け、階段、屋上設備、造作その他	1//2//3//4//5	8点
	寸法	レベル、天井高さ 階高4.5m 建物高さ 室名 尺法 延焼線記述 屋上庭園スラブ他	1//2//3//4//5	(1)
	面積表	各階面積 合計 建ぺい率計算 建ぺい率 容積率(EVSシャフト抜く)	2//4//6//8//10	10点
5 計算式		(ハンドルネーム Shotta )	/	(6)
				75点

添削ID:31 [120]


shafa

11231

30482

1

12550















3711120

30670

3043

6923

6923

1260.0

1260.0

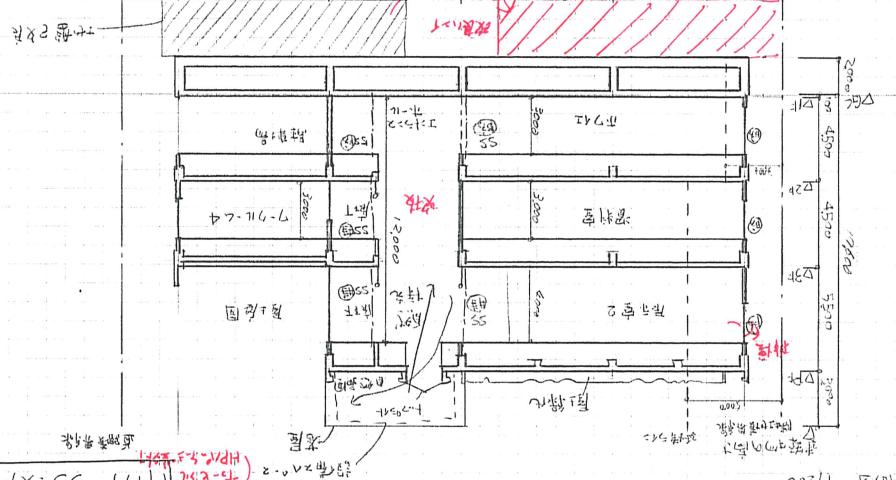

1 路平面图 1/200

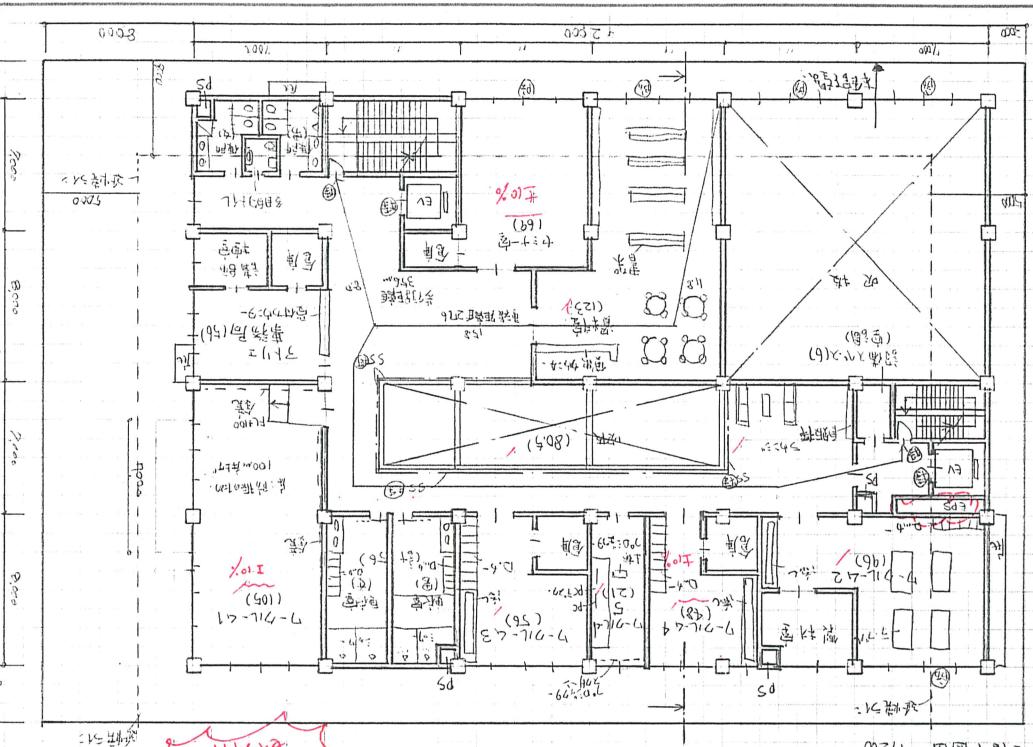


2 路平面图 1/200

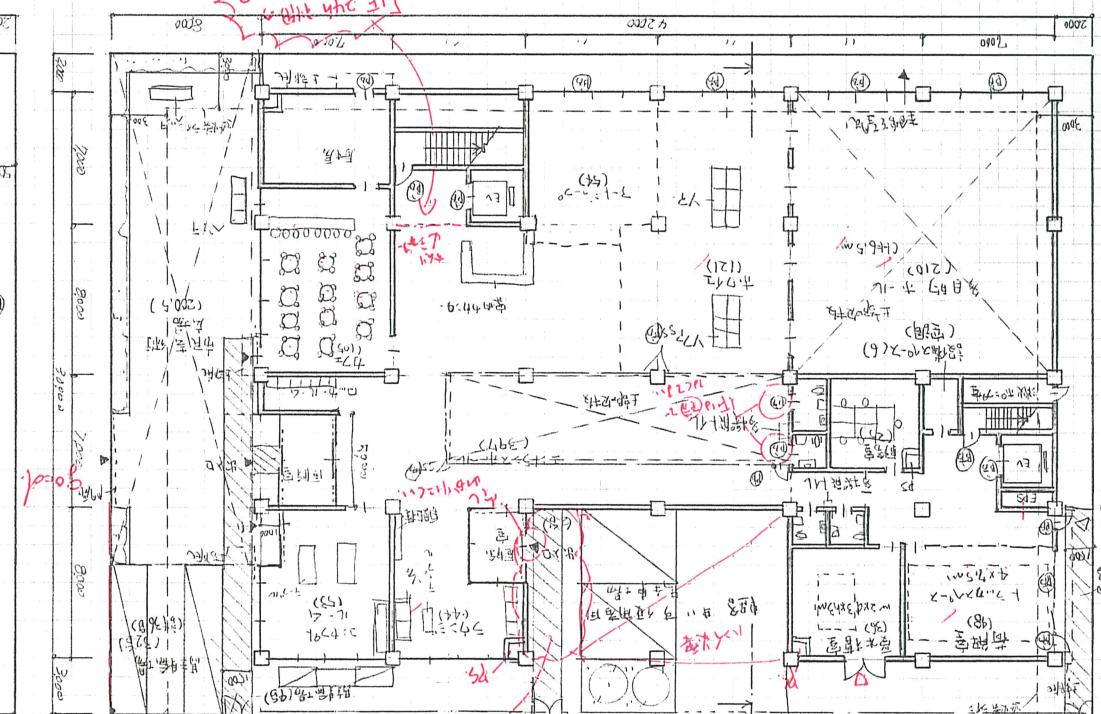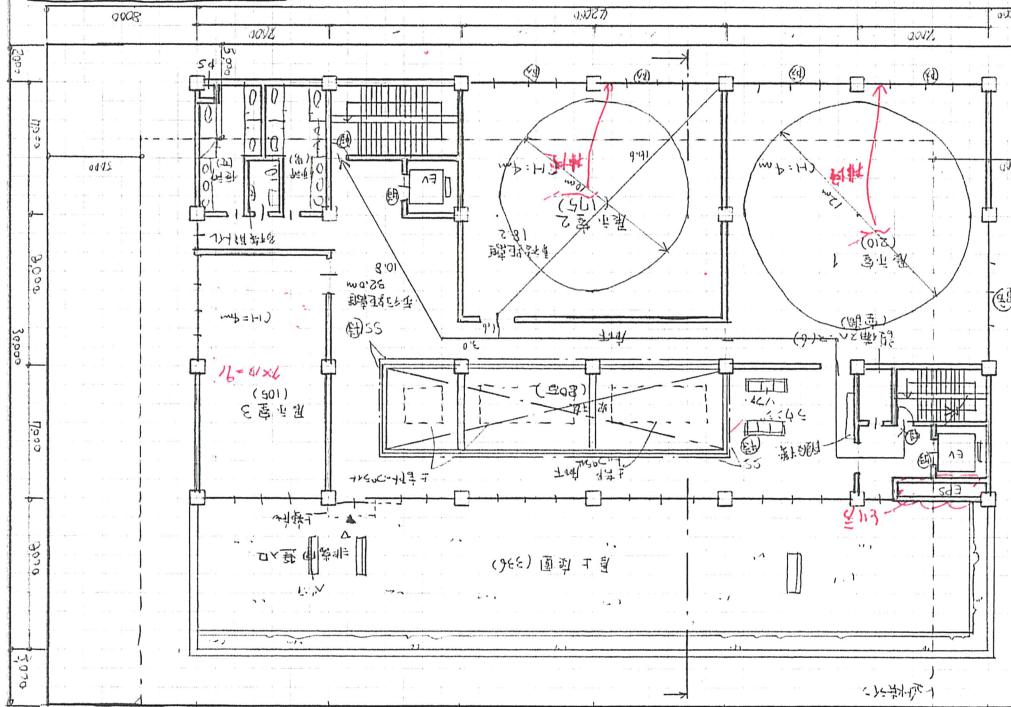

3 路平面图 1/200



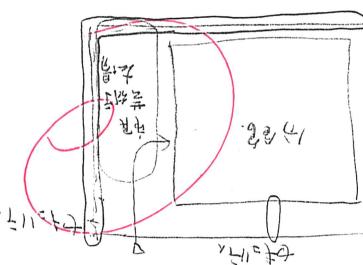


















# 2019製図試験.com シンクロ二模試 独自採点チエックコード(v.1.02)

NO	項目	文章のわかりやすさ(主語・述語)、理由が具体的かつ明快・簡潔、図面との齟齬、誤字脱字	点数	減点
計画の要点	① 周辺環境 図	図面整合性、アプローチ、配置、動線、ゾーニング、景観、日本語 図面整合性、上記文書との整合性、わかりやすさ、日本語	1 / 2 / 3 / 4 1 / 2 / 3 / 4	最大40点減点
	② 24時間	図面整合性、動線、ゾーニング、セキュリティ、日本語	1 / 2 / 3 / 4	(11)
	③ Cルーム	図面整合性、内容、設え、日本語	1 / 2 / 3 / 4	(8)
	④ 基礎	図面整合性、地盤条件、経済性、採用した基礎、支持地盤、日本語	1 / 2 / 3 / 4	
	⑤ 建築負荷低減	空調負荷の抑制、自然光の利用、日射遮蔽、通風、日本語	1 / 2 / 3 / 4	
	⑥ 排煙計画	方式(窓、天窓、機械)、30m、告示、日本語	1 / 2 / 3 / 4	
	⑦ 照明計画	図面整合性、全体-スポット(照度)、LED(メンテ)他、日本語	1 / 2 / 3 / 4	
	⑧ 印象 動線 ゾーニング 失格 洗山。			14点
印象	図面表現(線／文字) 24hオープントセキュリティ、全体構成イメージ	建物外形形状(庇抜け含む) 共用部形状 他印象で最大10点	2 / 4 / 6 / 8 / 10 12 / 14 /	(8)
	動線	道路アプローチ、車両動線、本館アプローチ、管理者		
	利用者のわかりやすさ、管理しやすさ、動線交錯	EV・階段/段数 バリアフリー		
	法規	堅穴区画 面積区画 外部区画、2方向避難 延焼ライン 排煙 バリブリ(階段)他		
	失格	北側高さ、床面積out 主要室欠落 EV 配置図:屋根・平面不一致、平断不一致、未完 要点未完		失格
	配置	図兼1階平面図／2階平面図／3階階平面図		8点
	記号	寸法、切断位置、延焼ライン、凡例、特定防火設備、防火火設備	1 / 2 / 3	
	配置	主要寸法、切り開き(敷地境界構築物(フェンス等セキュリティ)、敷地内通路 敷地への出入口)、建物出入口、外構設置の設備機器(あれば)	1 / 2 / 3 / 4 / 5 / 7	(3)
外構	駐車場	HP2台 台数、動線・歩車分離	1 / 2 / 3	
	駐輪場	25台以上 配置位置、台数表示	1 / 2 / 3	
	市民芸術広場	位置、セキュリティ、200m2以上(庇ピロティ下部不可)、ベンチ、植栽	1 / 2 / 3 / 4 / 5	
	屋上庭園	共用部からアクセス、210m2以上、表現、非常用進入口	1 / 2 / 3 / 4 / 5	(2)
	展示室1	[210>]1,120m円、ch=4m、無柱	1 / 2 / 3 / 4 / 5	30点
	展示室2	[170>]10m円、ch=4m、無柱	1 / 2 / 3 / 4 / 5	
	展示室3	[90]ch=4m、柱位置	1 / 2 / 3 / 4 / 5	
	セミナー室	[60]	1 / 2 / 3	
建物内	ワークルーム1	[120]防音防振、(1:2)、壁面鏡	1 / 2 / 3 / 4 / 5	
	ワークルーム2	[90]製材室、ワークテーブル、流し、ロッカー	1 / 2 / 3 / 4 / 5	
	ワークルーム3	[60]流し台、ロッカー、倉庫	1 / 2 / 3	
	ワークルーム4	[40]流し台、ロッカー、倉庫	1 / 2 / 3	
	ワークルーム5	[20]パソコンデスク、プロジェクター	1 / 2 / 3	
	更衣室	【男女計60】ロッカー、洗面、シャワー、椅子子対応	1 / 2 / 3	
	資料室	[120]書架、テーブル、イス、貸出カウンター	1 / 2 / 3 / 4 / 5	
	アトリエ事務局	ワークルーム階、受付カウンター、講師控室、倉庫	1 / 2 / 3 / 4 / 5	
エントランスホール	エントランスホール	本館及び広場からの動線に配意した位置に風除室、80m2以上の3層吹抜け、 トップライト、案内カウンタ、ロッカールーム、Ashop[50>]	1 / 2 / 3 / 4 / 5	(5)
	カフェ	44席(テーブル・カウンター:70~90m2程度)、厨房、広場アクセス	1 / 2 / 3	
	多目的ホール	[210>]ch=6.5、無柱、本館見える	1 / 2 / 3 / 4 / 5	
	ホワイエ	[120]使いすぎない形態、多目的ホール前	1 / 2 / 3 / 4 / 5	
	ラウンジ	1階、2階、3階、各ソファ、テーブル	1 / 2 / 3 / 4 / 5	
	コンセプトルーム	公園性に沿った、コンセプトと設え	1 / 2 / 3 / 4 / 5	
	事務室	25m2以上、案内カウンターはなくてよい	1 / 2 / 3 / 4 / 5	
	荷解室	[50>]前面シャッター、7.5x4トラックスペース、西門アプローチ	1 / 2 / 3	
機械室・設備関連	受水槽室	4x5以上で建物内1階に設ける。	1 / 2 / 3	
	空調用PS	空調用PS EPS、消防ポンプ室、EV3x3	1 / 2 / 3 / 4 / 5 / 7	
	便所	1階、2階、3階、車椅子子対応、大きさ・個数が著しく小さい	1 / 2 / 3 / 4 / 5	
	断面図			8点
	計画	基礎、地盤改良、エントランスホール吹き抜け、階段、屋上設備、造作その他	1 / 2 / 3 / 4 / 5	(4)
	寸法	レベル、天井高さ 階高4.5m 建物高さ 基礎寸法 延焼線記述 屋上庭園スラブ他	1 / 2 / 3 / 4 / 5	10点
	面積表			
	計算式	各階面積 合計 建ぺい率計算 建ぺい率 容積率(EVSシャフト抜く)	2 / 4 / 6 / 8 / 10	(6)
添削ID:313125 (ハンドルネーム hamachii )				55点

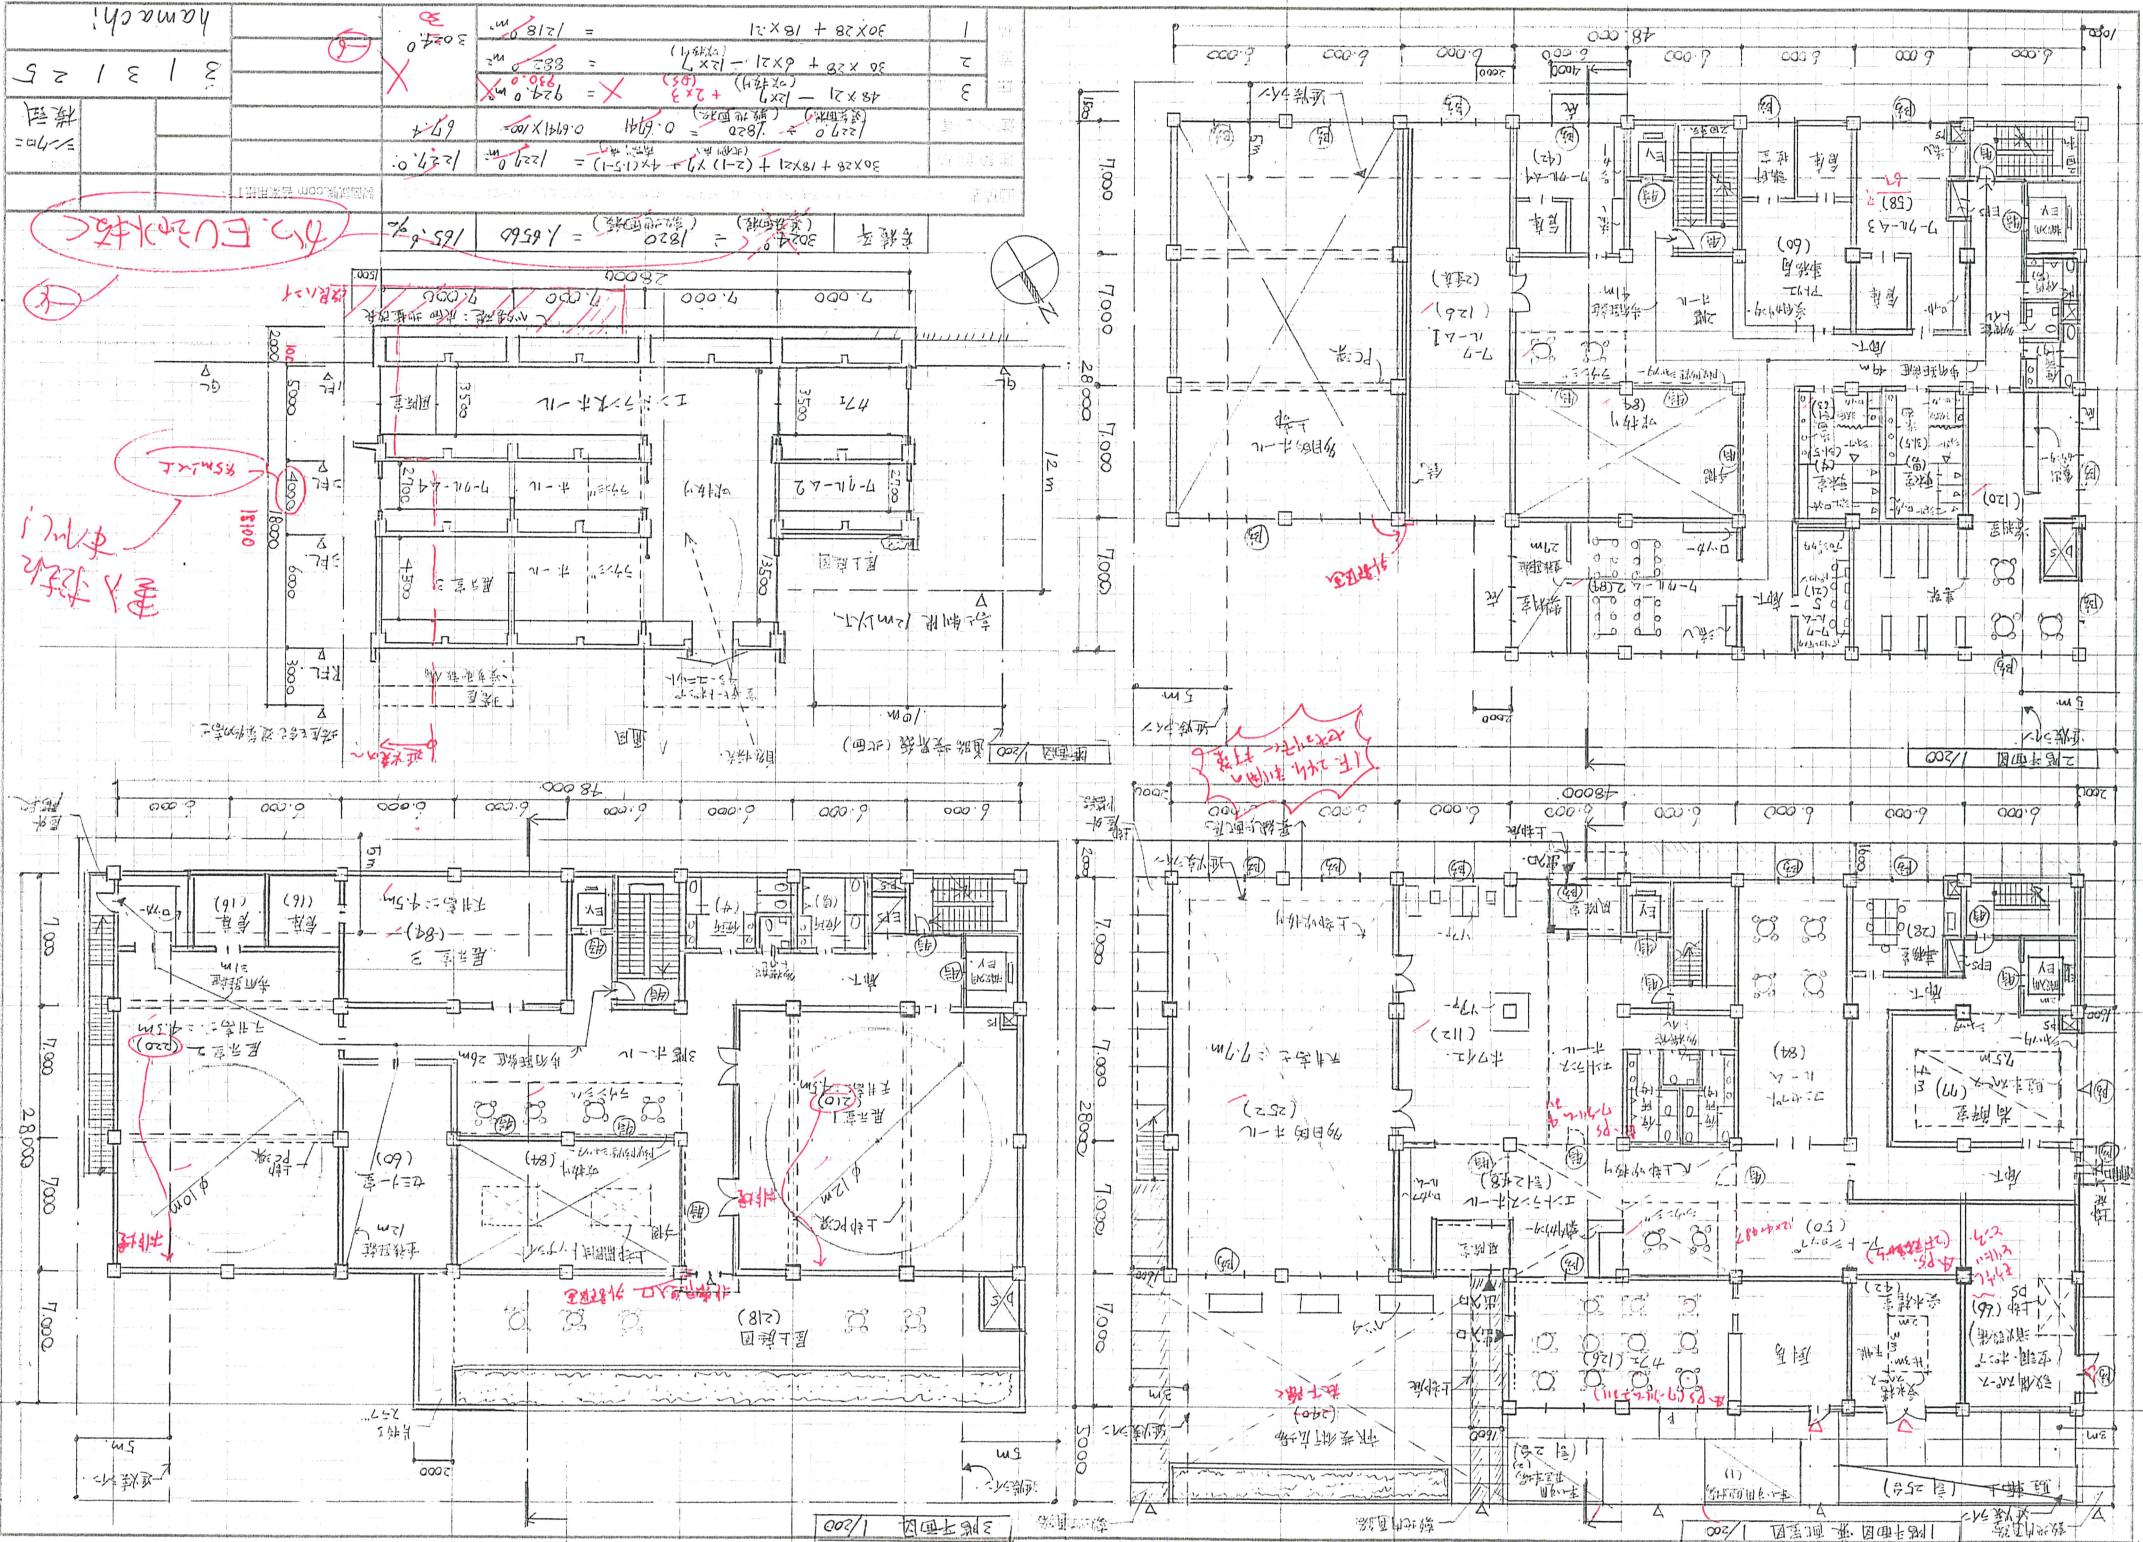

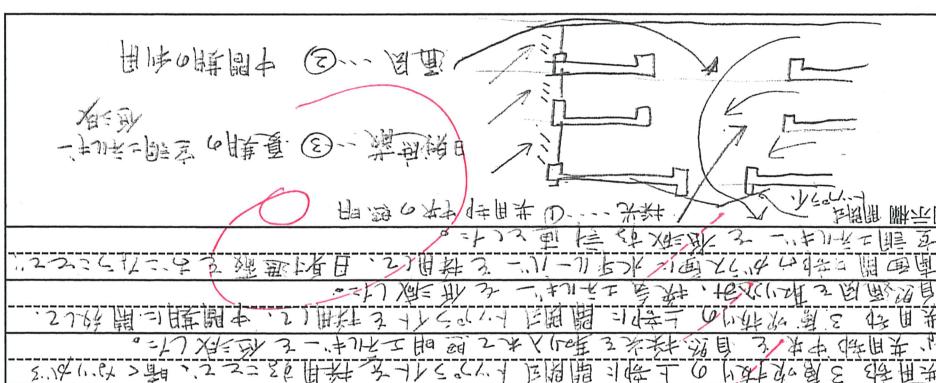



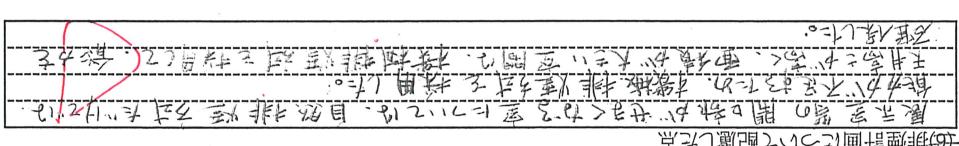




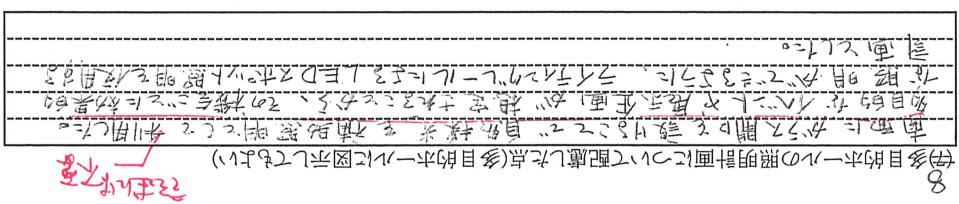



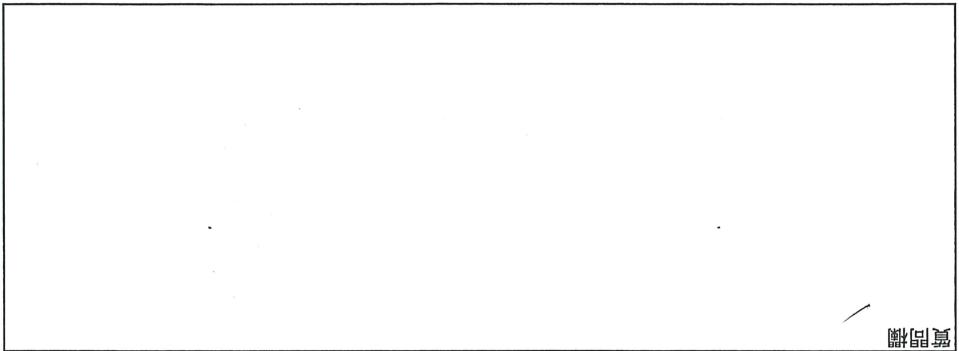




# 2019製図試験.com シンクロ二模試 独自採点チエックコード(v.1.02)

NO	項目	点数	減点
計画の要点	① 図面のわかりやすさ(主語・述語)、理由が具体的かつ明快・簡潔、図面との齟齬、誤字脱字	1/2/3/4	最大40点減点
	② 24時間	1/2/3/4	
	③ Cルーム	7/2/3/4	
	④ 基礎	1/2/3/4	
	⑤ 建築負荷低減	1/2/3/4	6
	⑥ 排煙計画	1/2/3/4	
	⑦ 照明計画	1/2/3/4	
	⑧ 印象 動線 ジーニング	1/2/3/4	
2 印象	動線 ジーニング 失格		14点
印象	図面表現(線／文字) 建物外形形状(庇抜け含む) 共用部形状	2/4/6/8/10	
	24hオープントピセキュリティ、全体構成イメージ 他印象で最大10点	12/14/12.	
	道路アプローチ、車いす動線、本館アプローチ、(管理者)→ そひい。		
	利用者のわかりやすさ、管理しやすさ、動線交錯(EV・階段/段数) バリアフリー		
	豊穴区画 面積区画 外部区画、2方向避難 延焼ライン 排煙 バリブリ(階段) 他		
	北側高さ、床面積out 主要室欠落 EV 配置図・屋根・平面不一致、平断不一致、未完 要点未完		失格
	配置図兼1階平面図／2階平面図／3階平面図		8点
	記号 尺寸、切斷位置、延焼ライン、凡例:特定防火設備・防火火設備	1/2/3	
配置	主要寸法 切り開き、敷地境界構築物(フェンス等セキユリティ) 敷地内通路	1/2/3/4/5/7	
	敷地への出入口、建物出入口、外構設置の設備機器(あれば)	1/2/3/4/5	3
	駐車場 HP2台 台数(動線) 歩車分離	1/2/3	
	駐輪場 25台以上 配置位置、台数表示	1/2/3	
	外構 市民芸術広場 位置、セキュリティ、200m2以上(庇ビロティ下部不可)、ベンチ、植栽	1/2/3/4/5	
	屋上庭園 共用部からアクセス、210m2以上、表現、非常用進入口	1/2/3/4/5	3
	展示室1 [210>]、[2m]円、ch=4m、無柱	1/2/3/4/5	30点
	展示室2 [170>]、10m円、ch=4m、無柱	1/2/3/4/5	(26)
外構	展示室3 [90]ch=4m	1/2/3/4/5	
	セミナー室 [60]	1/2/3	
	ワークルーム1 [120]防音防振、1/2/壁面鏡 (不規)	1/2/3/4/5	
	ワークルーム2 [90]製材室、ワークテーブル、流し、ロッカー	1/2/3/4/5	
	ワークルーム3 [60]流し台、ロッカー、倉庫	1/2/3	
	ワークルーム4 [40]流し台、ロッカー、倉庫	1/2/3	
	ワークルーム5 [20]パソコンデスク、プロジェクター	1/2/3	
	更衣室 [男女計60]、ロッカー、洗面、シャワー、車椅子対応	1/2/3	
建物内	資料室 [120]書架、テーブル、イス、賞田カウンター	1/2/3/4/5	
	アトリエ事務局 ワークルーム階、受付カウンター、講師控室、倉庫	1/2/3/4/5	
	エントランスホール 本館及び広場からの動線に配慮した位置に風除室、80m2>の3層吹抜け、	1/2/3/4/5	
	カフェ 44席(テーブル・カウンター:ロッカールーム、Ashop[50>])	1/2/3/4/5	
	多目的ホール [210>]ch=6.5、無柱、本館見える、24時間ジーン	1/2/3/4/5	27.
	ホワイエ [120]困いすぎない、形状	1/2/3/4/5	
	ラウンジ 1階、2階、3階、各ソファ、テーブル	1/2/3/4/5	
	コンセプトルーム 公開性に沿った、コンセプトと設え	1/2/3/4/5	
機械室・設備関連	事務室 25m2以上、案内カウンターはなくてよい	1/2/3/4/5	
	荷解室 [50>]前面シャッター、7.5x4トラックスペース、西門アプローチ	1/2/3	
	受水槽室 4x5以上で建物内1階に設ける。	1/2/3	
	キューピタル(電気室or屋上・外)、室外機置場、床置きダクト接続DS	1/2/3/4/5	
	空調用PS(PS)、EPS、消火ポンプ室、EV3x3	1/2/3/4/5	(1)
	便所 1階、2階、3階、車椅子対応、大きさ・個数が著しく小さい	1/2/3/4/5	
	4 断面図	1/2/3/4/5	8点
	5 面積表	1/2/3/4/5	10点
計算式 各階面積 合計 建ぺい率計算 建ぺい率 容積率(EVSシャフト抜く)		2/4/6/8/10	48点
添削ID:310 8/26 (ハンドルネーム Michi )		/	48点

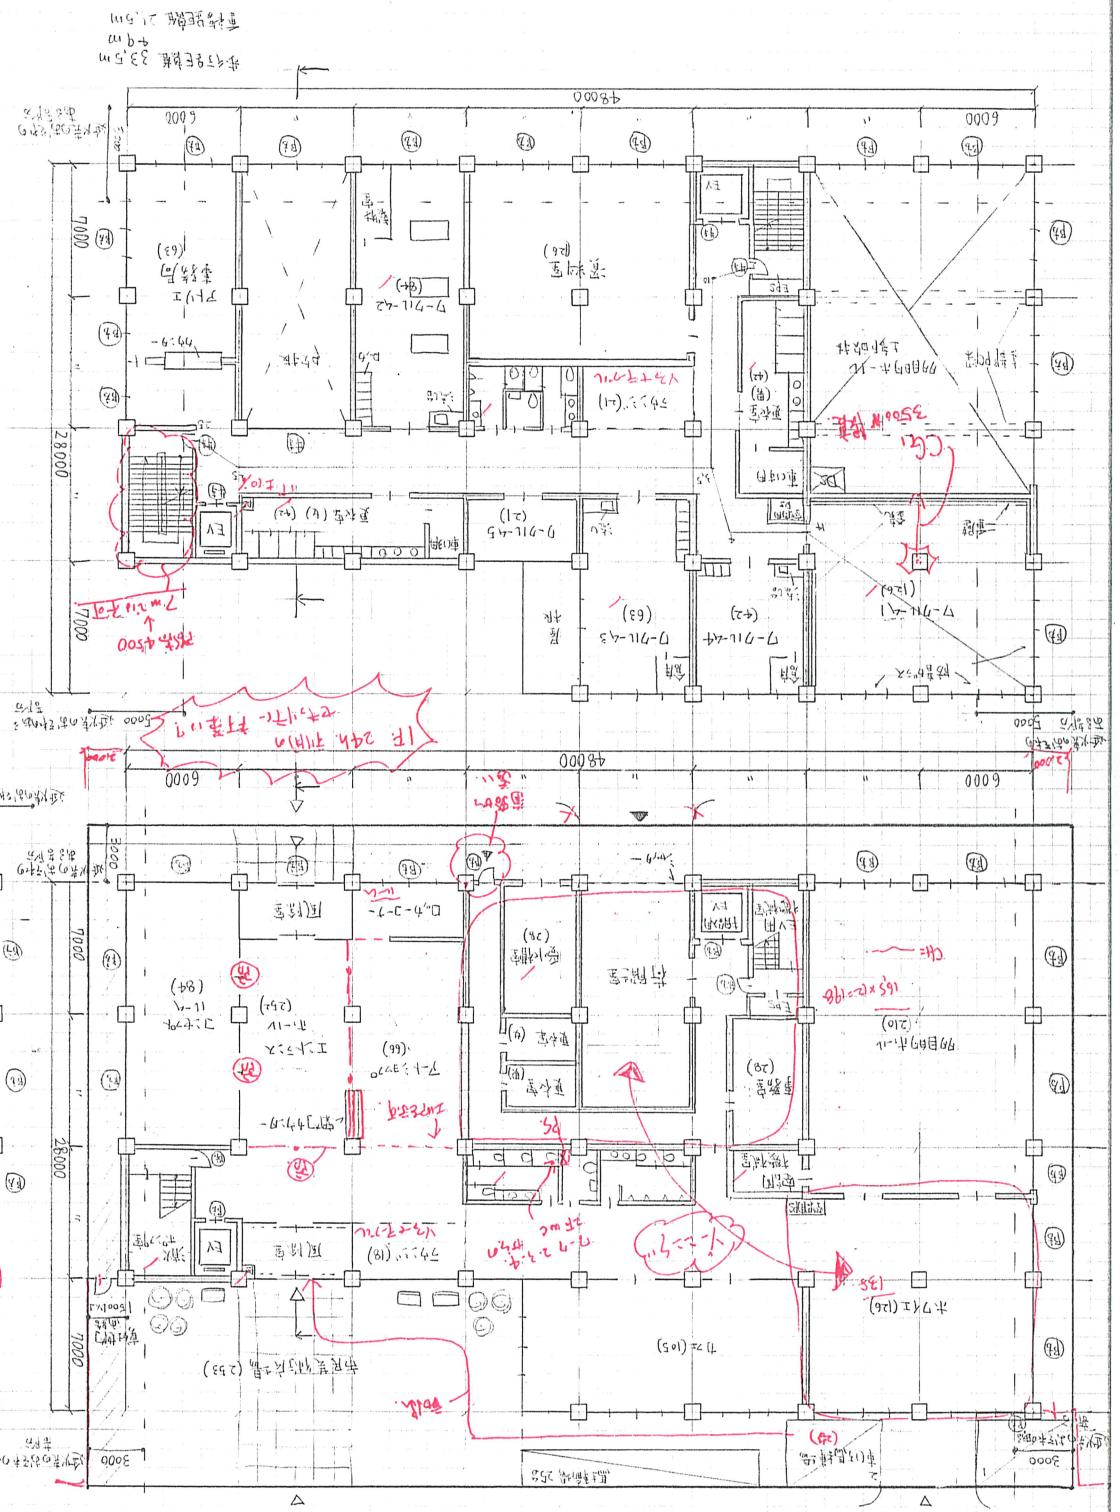


