h30 本試験解題 by 製図試験.com ひろ. 18/10/14.

ES00 A2 A2 A2!!!

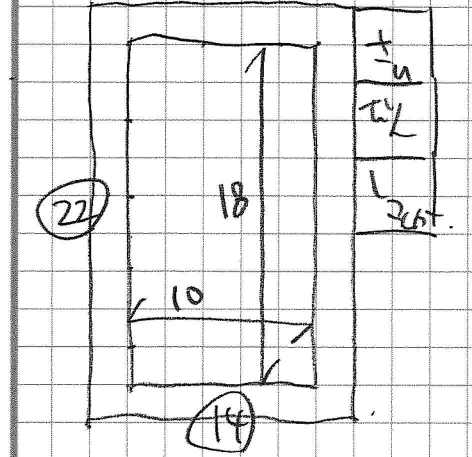

22
18
10
14
さん
ぴん
し
3cut.

要求室 40m²么

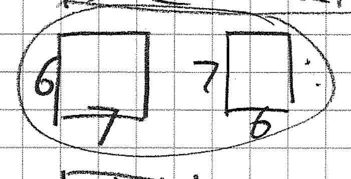

大空間 ch=5.

多目的200

敷地

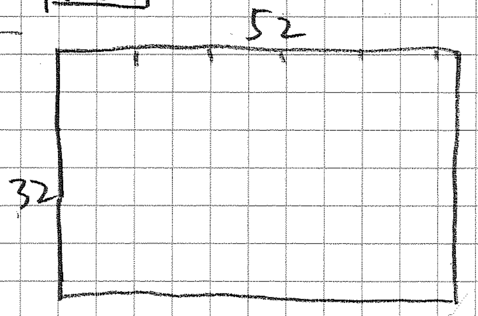

8分

ES01 Concept

- ◎カルチャーセンター，全天候型スポ施，グランドと一体利用.
- ◎ 騒音/振動 二重床
- ◎ 経済性とキソ
- ◎ 設備搬入口
- ◎ スプリンクラー？
- ◎ 安全検証なし. あたり前！

要点 ・いつもとちがうのは

(3) 上下足ライン

(4) 北西との一体利用

15分

ES02

㊁ 凡例参照

㋑ ▲主出口 △通用口

㋩ 敷地内通路

(4) 断：プールを含む.

17分

ES03

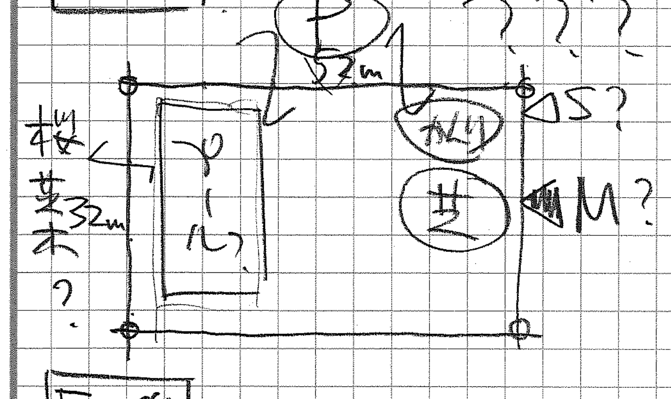

P
52m
???
桜並木
32m
?
プール
植栽
芝
△S?
▲M?

注意！

70% → 1164 < 1176

27コマ (40%)

東側導入？

ES04

3F 地下なし.

2300 / 2800] 2550

42m²

55 / 66] 60コマ

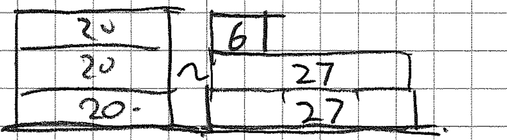

20
20
20
2
6
27
27

面積はh29 P又キ型

ES05

Pなし. 北側入 → アプローチも北側ハター？

屋外テラス 地上に 40m² 以上 → 1コマあれば

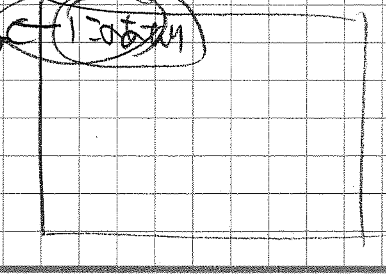

27分

ES08 動線図

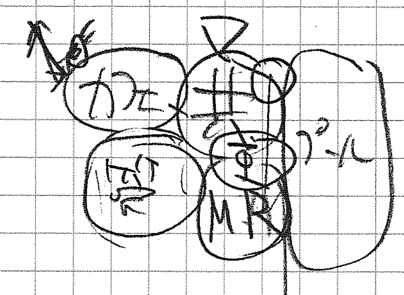

カフェ
エ
事
プール
研
MR

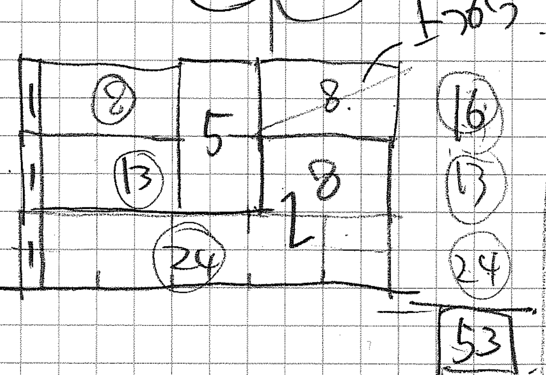

上つながう
1
1
1
⑧
⑬
5
8
8
2
㉔
⑯
⑬
㉔

53

プール1F

北側 4mアキ キャンセ

6コマ分 各階2コマ分

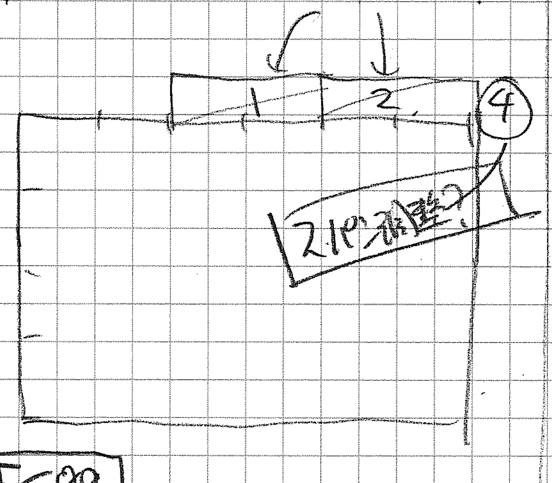

ES09.

1Fのボリュームが難しい...

→ 入れないとムリかな。

→ いく！

58分

ES06

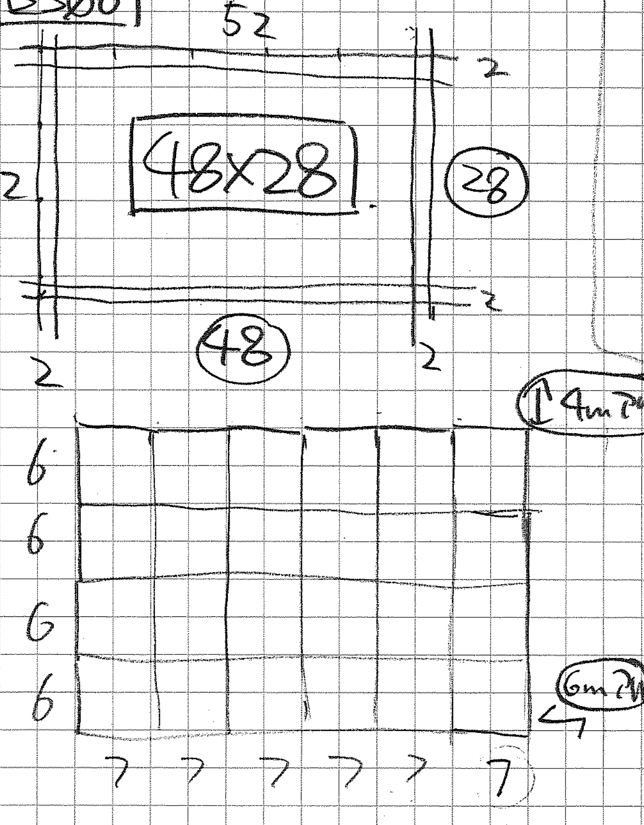

52
2
32
48×28
㉘
2
㊽
2
2
1 4mアキ
6
6
6
6
6mアキ
7
7
7
7
7
7

31分

ES07

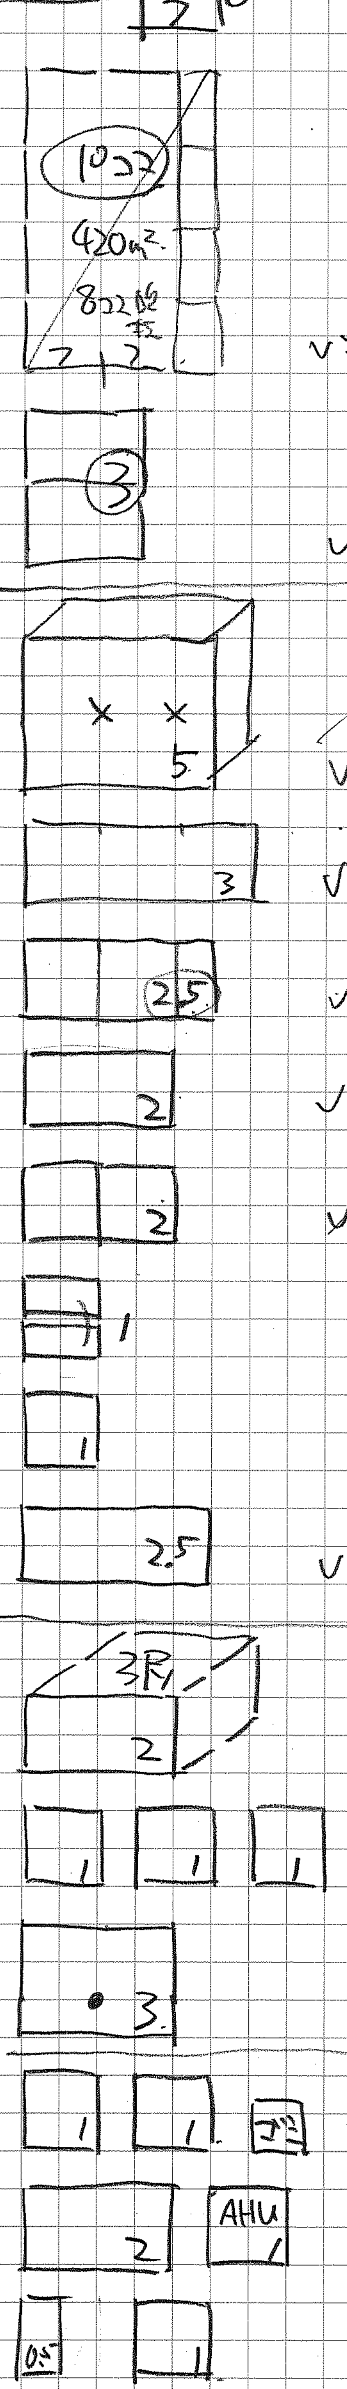

2
6
10コマ
420m²
8コマ分
2
2
③
5
3
2.5
2
2
1
1
2.5
3F
2
1
1
1
3
1
1
ゴミ
2
AHU
1
0.5
1

採暖室 要注意

監視室

見学コーナーは別途

✓温水プール室

✓更衣室A

14 ↑ ⑬

✓多目的スポーツ室

✓トレーニングルーム

✓ダンススタジオ

✓キッズ用Pルーム

✓更衣室B.

器具庫/インストラ控室

健相室

✓コンセプトルーム

26 ↑ ⑲

エントランスホール

便所 オストメイト！

カフェ

11 ↑ ⑧

事務/救大ゴ/他

機械室 プール用

空調機械室/電気室

9 ↑ 6.5

60 ← 46.5

50 ← 36.5

1.37

44分

ES10

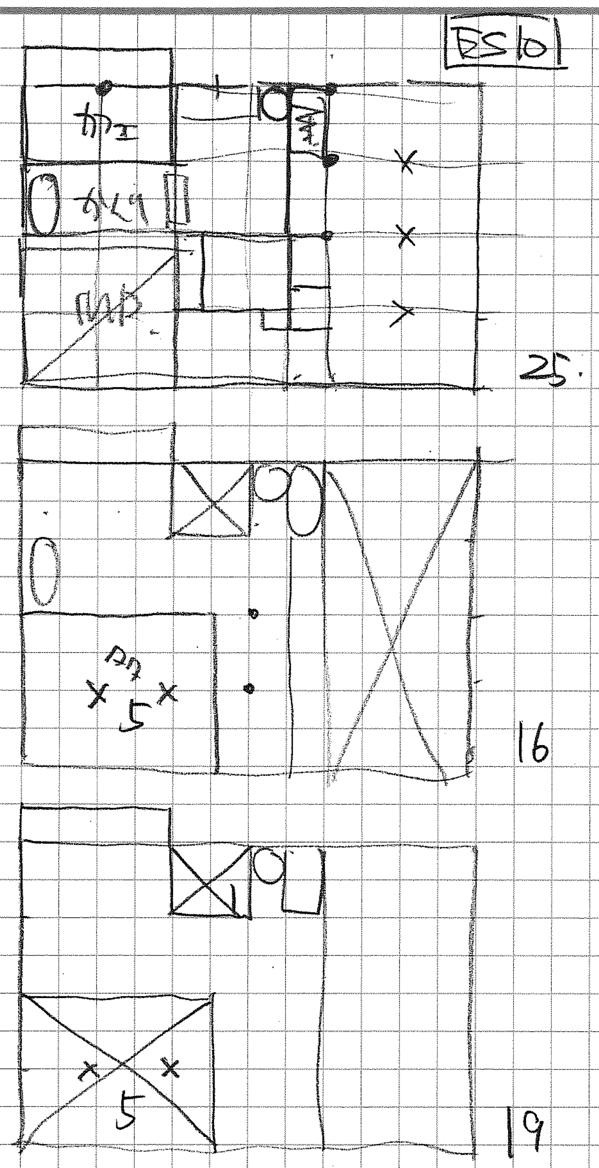

カフェ
かいり
MR
25
5
16
5
19

60. できれば2/3Fは北西つかいたくない

ES11 コアゾーニング

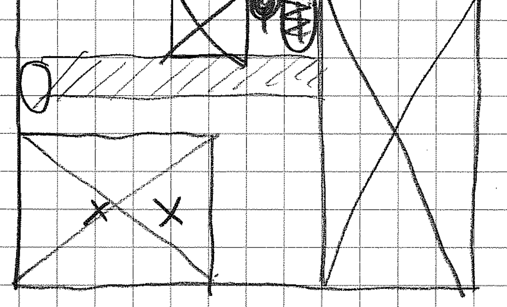

70分

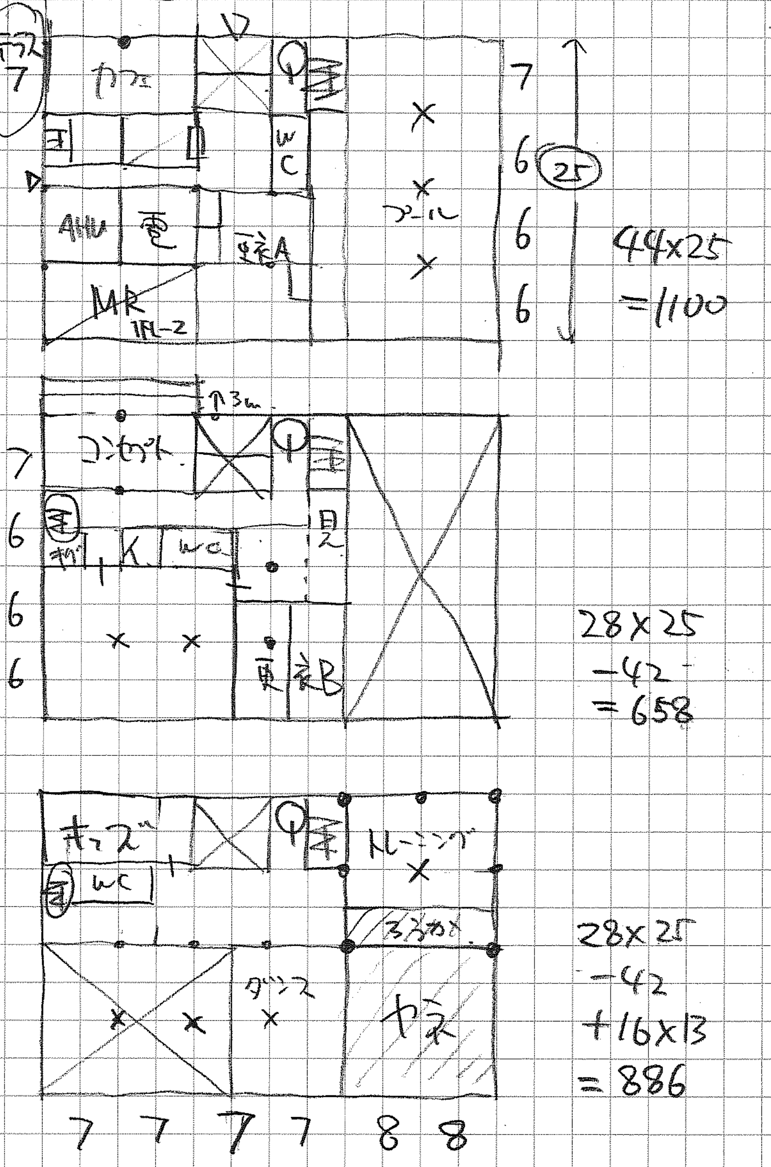

テラス 7
カフェ
WC
AHU
電
更衣A
MR
1FL-2
プール
7
6
㉕
6
6
↑3m
コンセプト
見
K
WC
更衣B
7
6
6
6
キッズ
WC
トレーニング
ろうか
ダンス
ヤネ
7
7
7
7
8
8
44m

44×25 =1100

28×25 −42 =658

28×25 −42 +16×13 =886

2,644 ✗

92分

全体講評

別紙

面積表（算定式は、算出過程がわかるものとする。算出結果は、小数点以下第１位までとし、第２位以下は切り捨てる。）

建築面積		（算定式）	㎡	
建ぺい率		（算定式）	%	
床面積	階	（算定式）	合計	
	階	（算定式）		
	階	（算定式）	㎡	

製図試験.com 答案用紙Ⅰ

所感

エスキース 分	提出 /	添削 /
要点 分	枚数	課題No. h30 本試
作図 分		

ID Z30000

ハンドルネーム Zone