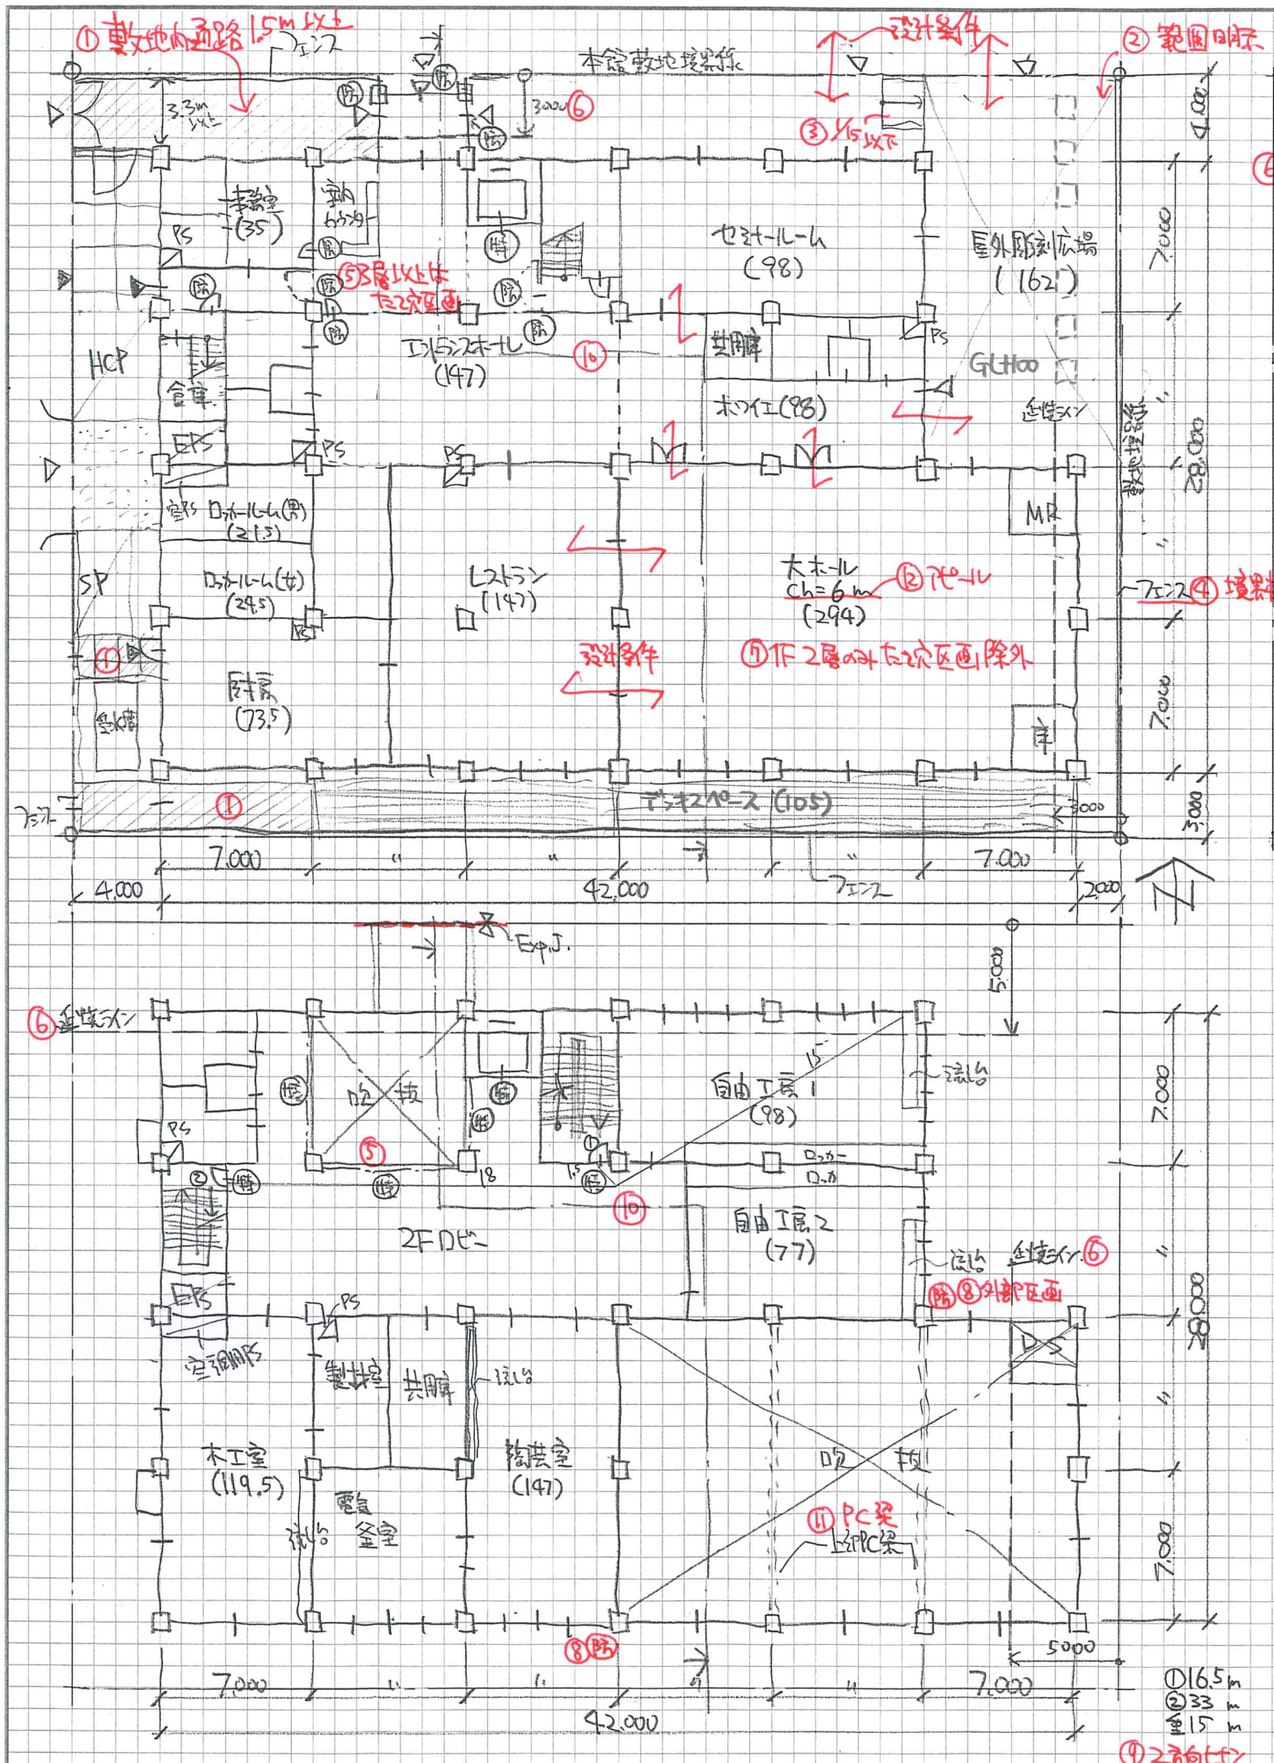

面積表（算定式は、算出過程がわかるものとする。算出結果は、小数点以下第１位までとし、第２位以下は切り捨てる。）				製図試験.com 答案用紙 I
建築面積	（算定式）	35×28+7×14+4×3	1090 ㎡	所感 要点なし
建ぺい率	（算定式）	1090/1680 = 0.649	64.9 %	
床面積	1 階	（算定式） 35×28+7×14+4×3 = 1090	合計 2,560 ㎡	
	2 階	（算定式） 21×28+14×14-7×7 = 735		
	3 階	（算定式） 21×28+14×14-7×7 = 735		

エスキス 分 | 提出 7/27 | 清書
要点 分 | 枚数 1 | 課題No オープン
作図 分
ID 31 0 0 0 0
ハンドルネーム Zone